

**CATÁLOGO DE XACEMENTOS ARQUEOLÓXICOS
CONCELLO DE FRADES**

NOME	Mámoa nº 1 das Medorras	GRAO DE PROTECCIÓN	II	CÓDIGO	GA15038059
PARROQUIA	Abellá (Sto Estevo)	PLANIMETRÍA	(E. 1:10.000) CX-1	(E. 1:5.000)	C-02
LUGAR	Gasalla	COORD. U.T.M.	X 559.435 Y 4.771.345	Alt.	437 m s.n.m.
A. TIPOLOXICA	Túmulo megalítico				
A. CULTURAL	Neolítico				

DESCRICIÓN Túmulo megalítico de aproximadamente 30 m de diámetro e 1 m de altura conservada.



O túmulo atópase dividido entre dúas propiedades: a do Sur, que ocupa as 2/3 partes da masa tumular, está dedicada a cultivo; mentres que a do Norte, que ocupa 1/3 parte, está totalmente cuberta de toxos.


Debido ós labores agrícolas desenvolvidos na propiedade dedicada a cultivo, o túmulo atópase bastante rebaixado, observándose na súa superficie abundantes seixos, posiblemente pertencentes á coiraza de recubrimento.

Así mesmo, esta actividade agrícola chegou case a ocultar o furado de violación, neste momento reducido a unha pequena depresión duns 2 m de diámetro e 20 cm de fondo.

ÁREA DE PROTECCIÓN INTEGRAL
Superficie comprendida dentro do límite do perímetro máis externo do ben

ÁREA DE CAUTELA
Entorno adaptado ó redor do perímetro máis externo do ben

XUNTA DE GALICIA
Aprobado definitivamente por Orde da Conselleira de Medio Ambiente e Ordenación do Territorio
de data **09 XAN. 2018**
A xefa do servizo de Planificación Urbanística III
Lucía Linares Vázquez

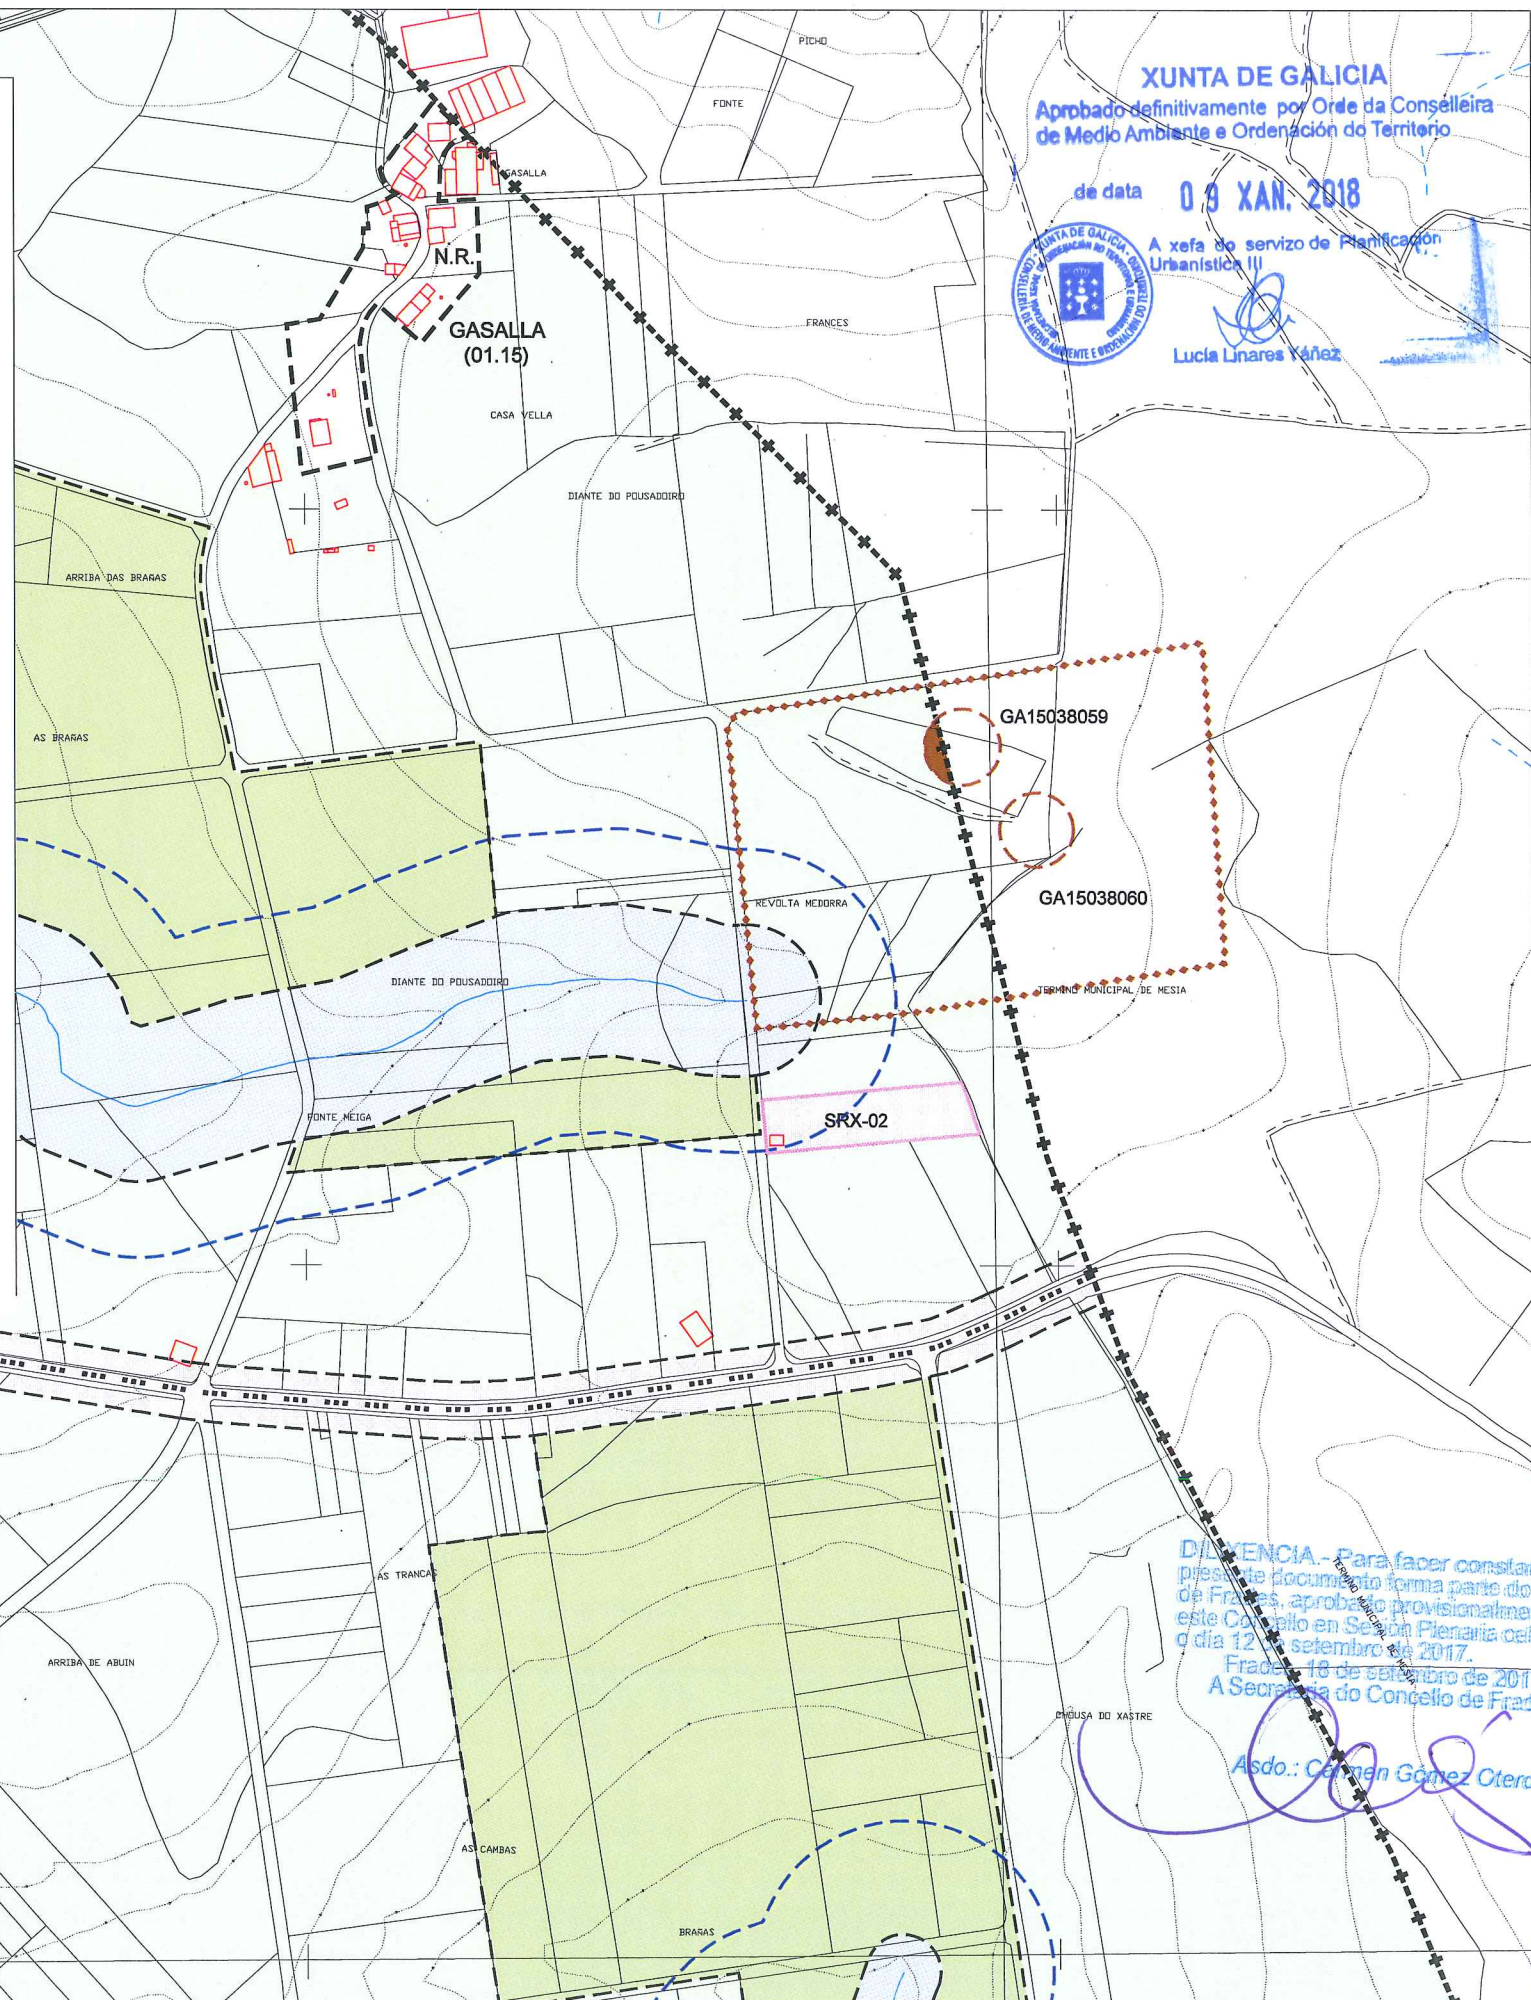

DIVULGACIÓN - Para facer constar que o presente documento forma parte do PXOM de Frades, aprobado provisionalmente por este Concello en Sesión Plenaria celebrada o día 12 de setembro de 2017.
Frades, 18 de setembro de 2017.
A Secretaría do Concello de Frades.
Asdo.: Carmen Gómez Otero.

**CATÁLOGO DE XACEMENTOS ARQUEOLÓXICOS
CONCELLO DE FRADES**

NOME	Mámoa nº 2 das Medorras	GRAO DE PROTECCIÓN	II	CÓDIGO	GA15038060
PARROQUIA	Abellá (Sto Estevo)	PLANIMETRÍA	(E. 1:10.000) CX-1	(E. 1:5.000)	C-02
LUGAR	Gasalla	COORD. U.T.M.	X 559.485 Y 4.771.288	Alt.	437 m s.n.m.
A. TIPOLOXICA	Túmulo megalítico				
A. CULTURAL	Neolítico				
DESCRIPCIÓN	Túmulo megalítico de aproximadamente 20-25 m de diámetro e entre 1 e 1,5 m de altura. Presenta un furado de violación central de medianas dimensións. A densa cuberta vexetal que cubre o xacemento impide precisar con maior detalle as súas dimensións, así como realizar maiores apreciacións sobre as súas características.				



ÁREA DE PROTECCIÓN INTEGRAL
Superficie comprendida dentro do límite do perímetro máis externo do ben

ÁREA DE CAUTELA
Entorno adaptado ó redor do perímetro máis externo do ben

XUNTA DE GALICIA
Aprobado definitivamente por Orde da Conselleira de Medio Ambiente e Ordenación do Territorio
de data **09 XAN. 2018**
A xefa do servizo de Planificación Urbanística III
Lucía Linares Yañez



- **ÁREA DE PROTECCIÓN INTEGRAL DO XAC. ARQUEOLÓXICO (GRAO II.1)**
- ⋯ **LÍMITE DA ÁREA DE RESPETO XACEMENTO ARQUEOLÓXICO (GRAO II.2)**
- **PROTECCIÓN NON INTEGRAL (GRAO III)**

*DILIXENCIA.- Para facer constar que o presente documento forma parte do PXOM do Concello de Frades, aprobado provisionalmente por este Concello en Sesión Plenaria celebrada o día 12 de setembro de 2017.
A xefa do Concello de Frades,
A Secretara do Concello de Frades.*

Asda Carmen Gómez Otero.



**CATÁLOGO DE XACEMENTOS ARQUEOLÓXICOS
CONCELLO DE FRADES**

NOME	Cista de Cimadevila	GRAO DE PROTECCIÓN	CÓDIGO GA15038REF01
PARROQUIA	Frades (S. Martiño)	PLANIMETRÍA (E. 1:10.000) CX-2 (E. 1:5.000) C-11	
LUGAR	Cimadevila	COORD. U.T.M. X 557.705 Y 4.765.205	Alt. 343 m s.n.m.

A. TIPOLÓXICA	Cista
A. CULTURAL	Idade do Bronce

DESCRIPCIÓN A referencia á existencia deste xacemento procede dos arqueólogos *Eusebio Rey Seara* e *Rosario Valdés Blanco-Rajoy* con motivo da prospección do concello de *Frades* desenvolvida o ano 1989.



Na ficha de inventario redactada naquel momento recóllese a información de que nunhas obras realizadas anos atrás no solar situado detrás da Casa Consistorial, descubriuse unha cista da Idade do Bronce que posteriormente se volveu a cubrir.


Durante a campaña de prospección levada a cabo o presente ano, non puido detectar ningún tipo de estrutura ou material arqueolóxico que puidera confirmar a súa existencia.

Tendo en conta as obras realizadas nesta zona nos últimos anos, é moi posible que esta cista fose destruída.

ÁREA DE PROTECCIÓN INTEGRAL <i>(non se delimitou)</i>	ÁREA DE CAUTELA Entorno adaptado ó redor do perímetro máis externo do ben
---	---

	ÁREA DE PROTECCIÓN INTEGRAL DO XAC. ARQUEOLÓXICO (GRAO II.1)
	LÍMITE DA ÁREA DE RESPETO XACEMENTO ARQUEOLÓXICO (GRAO II.2)
	PROTECCIÓN NON INTEGRAL (GRAO III)

A PEDREIRA DO MEDIO (10.13)

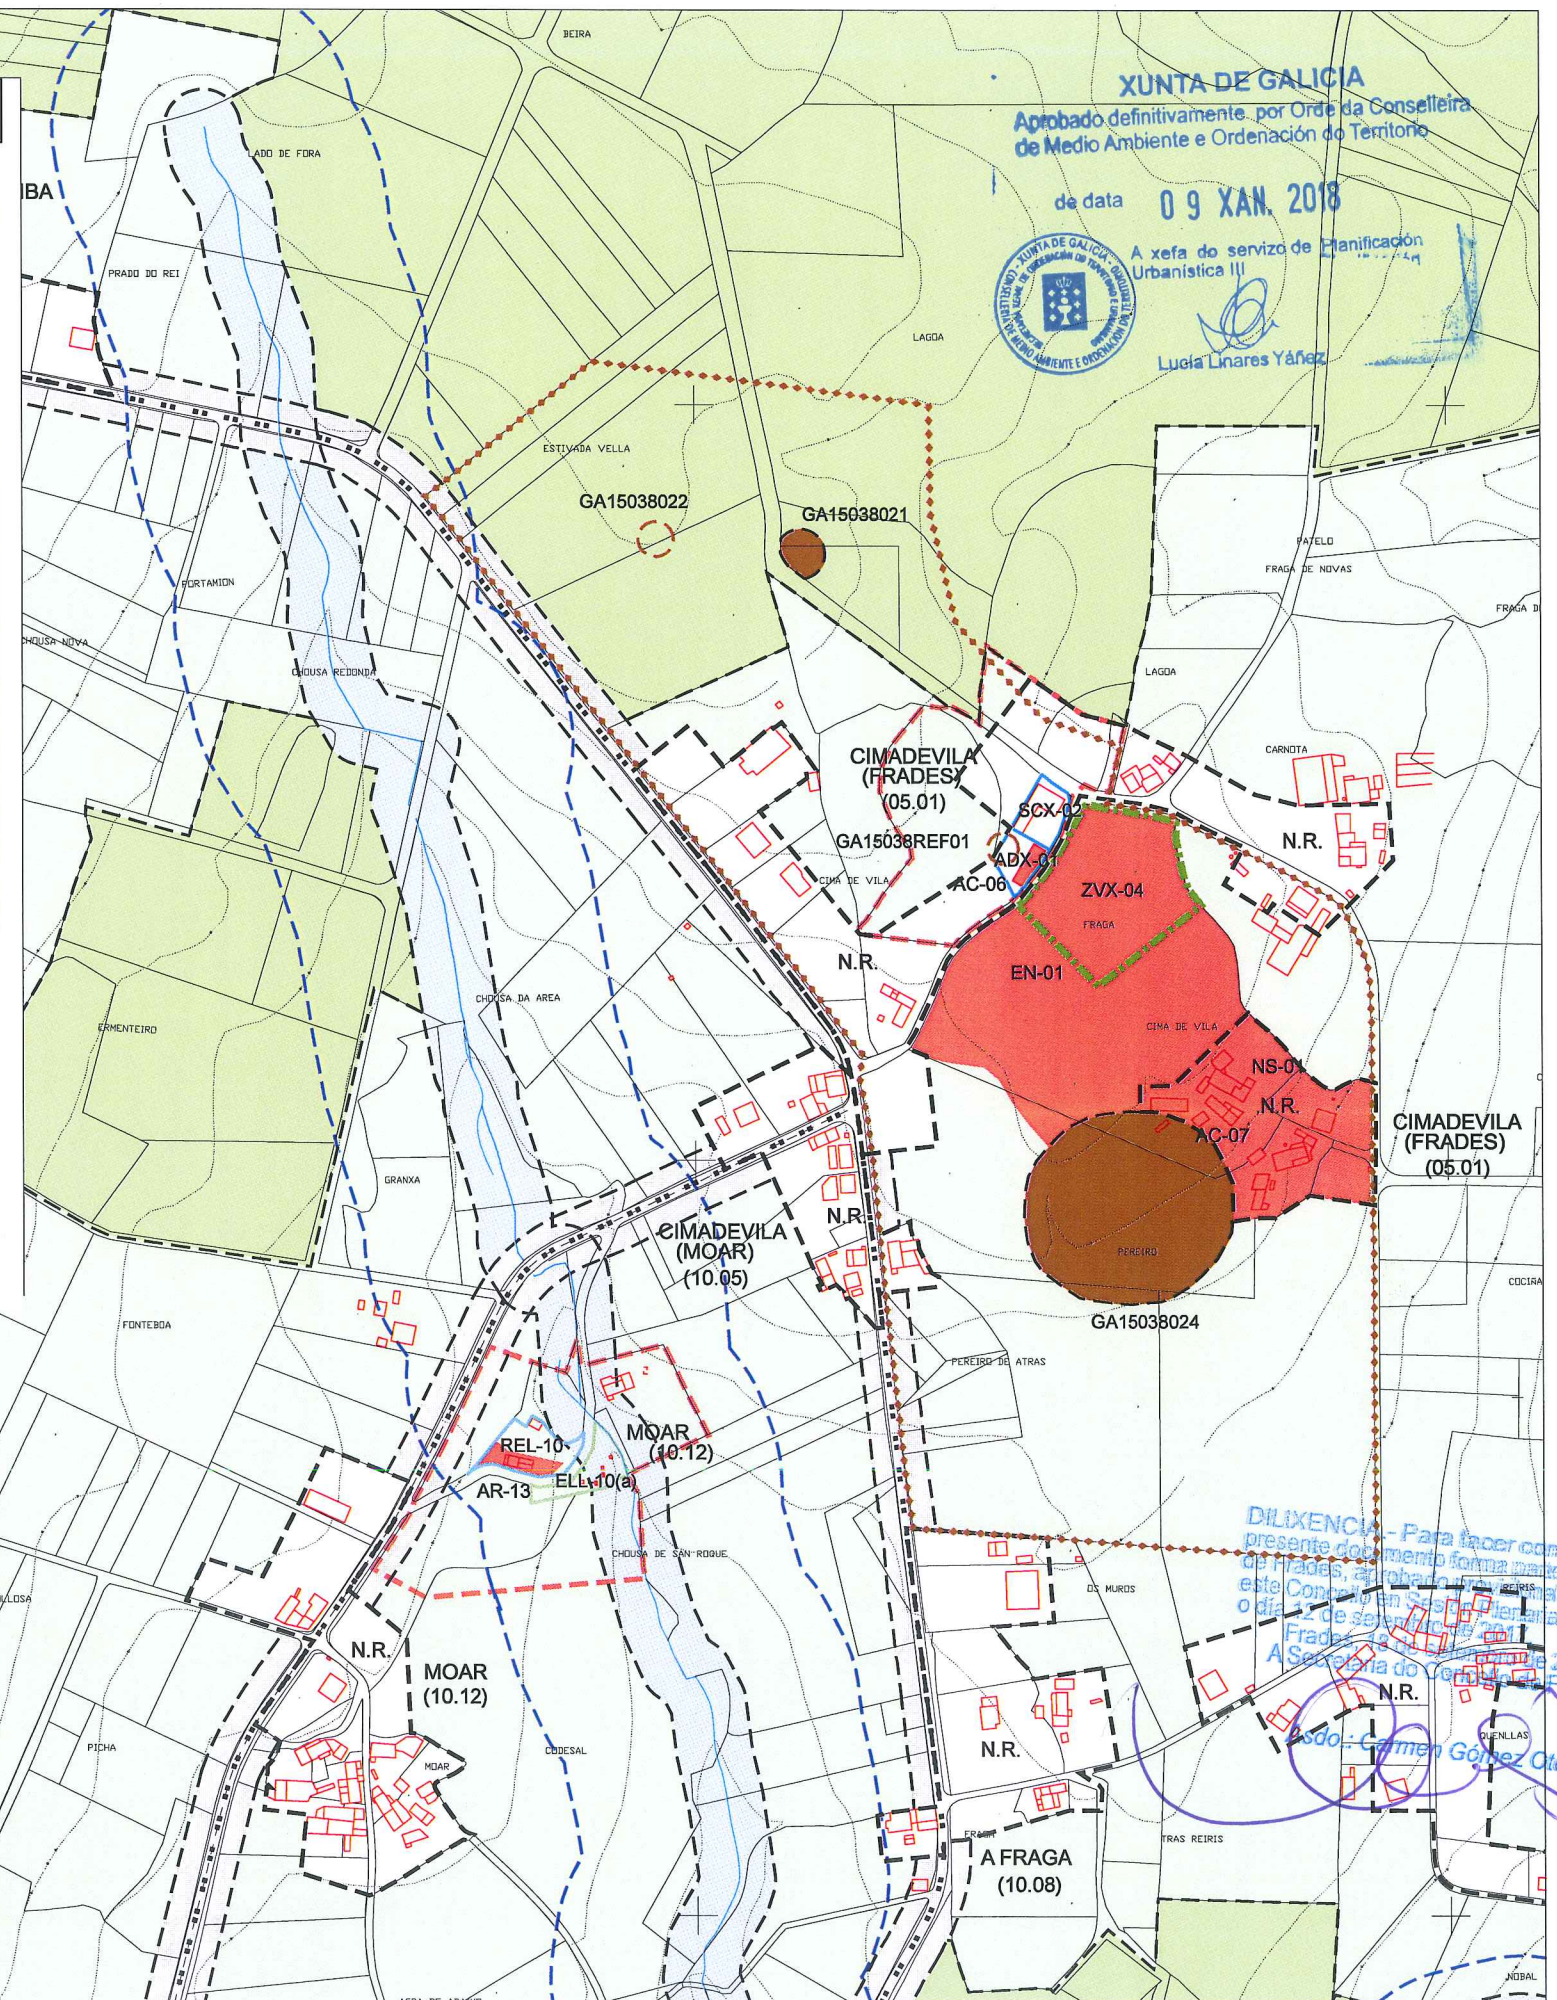

XUNTA DE GALICIA
Aprobado definitivamente por Orde da Conselleira de Medio Ambiente e Ordenación do Territorio
de data **09 XAN. 2018**
A xefa do servizo de Planificación Urbanística III
Lucía Linares Yáñez

DILIXENCIA - Para facer constar que o presente documento forma parte do PXOM de Frades, aprobado definitivamente por este Concello en Sesión Plena celebrada o día 1 de setembro de 2017. A Secretaría do Concello de Frades.
Assinado: Carmen Gómez Otero.

**CATÁLOGO DE XACEMENTOS ARQUEOLÓXICOS
CONCELLO DE FRADES**

NOME	Mámoas do Cruceiro	GRAO DE PROTECCIÓN	CÓDIGO GA15038REF02
PARROQUIA	Frades (S. Martiño)	PLANIMETRÍA (E. 1:10.000) CX-3 (E. 1:5.000) C-12	
LUGAR	O Vilar	COORD. U.T.M. X 559.570 Y 4.764.880	Alt. 350 m s.n.m.
A. TIPOLOXICA	Túmulo indeterminado		
A. CULTURAL	Indeterminado/Neolítico		

DESCRIPCIÓN A referencia á existencia destes xacementos procede dos arqueólogos *Eusebio Rey Seara* e *Rosario Valdés Blanco-Rajoy* con motivo da prospección do concello de Frades desenvolvida o ano 1989.



Durante a campaña de prospección levada a cabo o presente ano, procedeuse a prospectar de novo esta dorsal na zona máis próxima á canteira, sen que se puidese detectar sobre o terreo ningún tipo de estrutura ou material arqueolóxico que puidera confirmar a existencia de ningún destes túmulos.


Trátase dun espazo tremendamente degradado no que existen multitude de desterres e enormes balsas para o vertido de escombros, nalgúns casos inundadas.

ÁREA DE PROTECCIÓN INTEGRAL

(non se delimitou)

ÁREA DE CAUTELA

(non se delimitou)

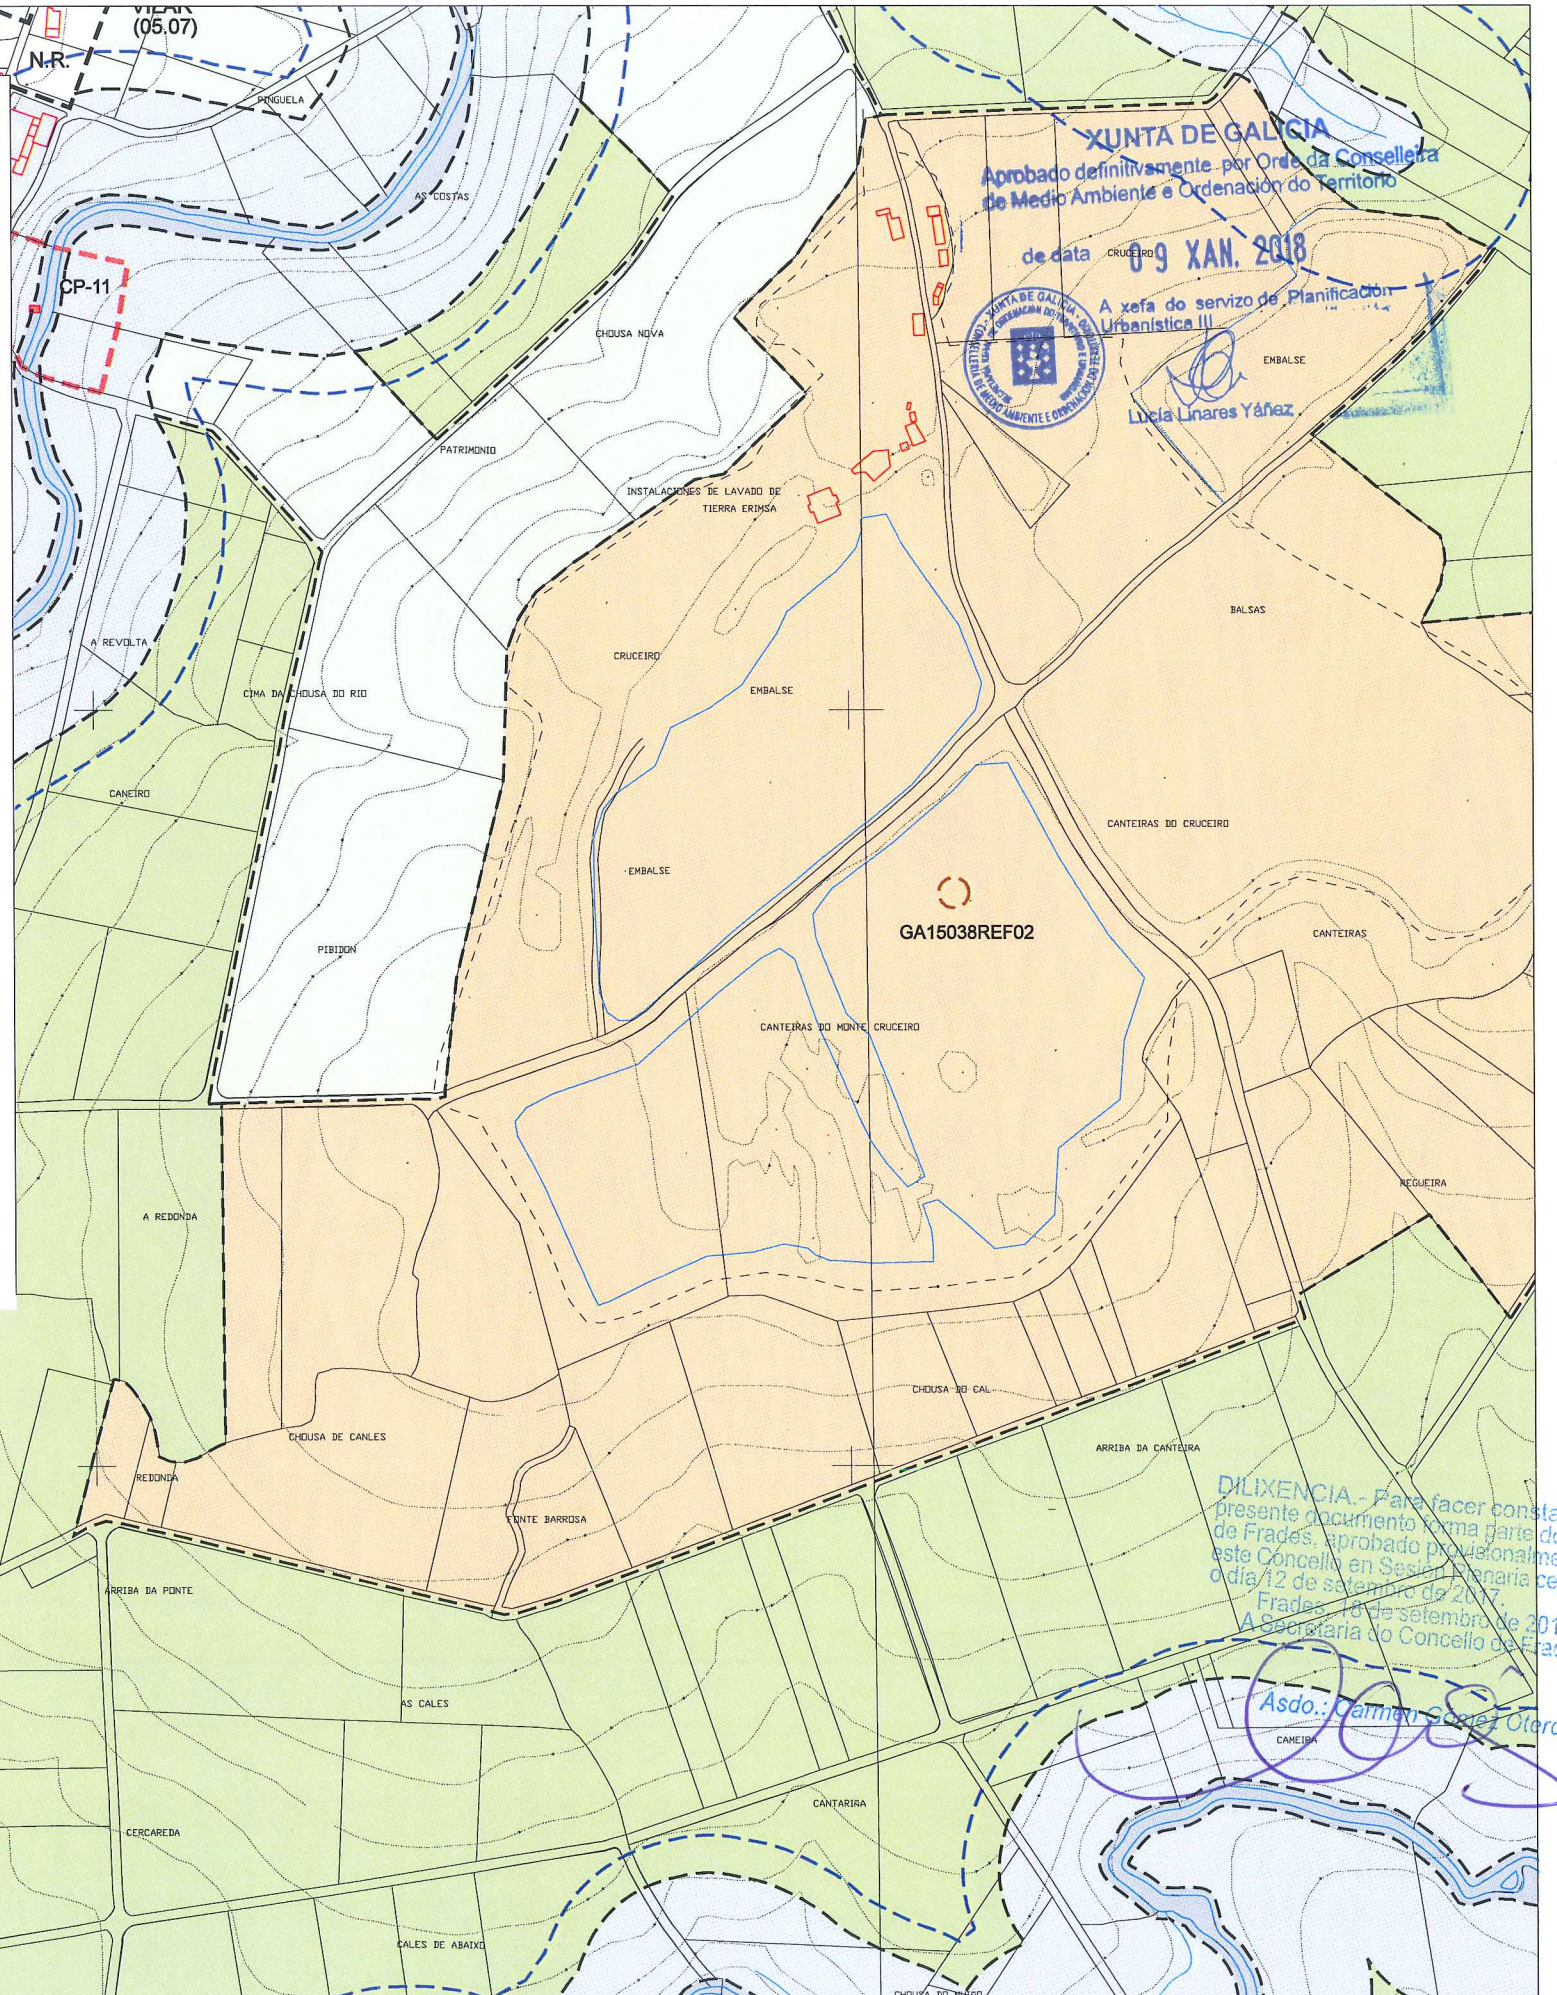

DILIXENCIA. Para facer constar que o presente documento forma parte do PXOM de Frades, aprobado provisionalmente por este Concello en Sesión Plenaria celebrada o día 12 de setembro de 2017. Frades, 18 de setembro de 2017. A Secretaría do Concello de Frades.

Asdo.: *Camilo Souto Otero.*



**CATÁLOGO DE XACEMENTOS ARQUEOLÓXICOS
CONCELLO DE FRADES**

NOME	Medorra dos Canedos	GRAO DE PROTECCIÓN	CÓDIGO GA15038REF03
PARROQUIA	Mesos (S. Salvador)	PLANIMETRÍA (E. 1:10.000) CX-1 (E. 1:5.000) C-04	
LUGAR	Os Canedos	COORD. U.T.M. X 556.990 Y 4.768.950 Alt. 405 m s.n.m.	
A. TIPOLÓXICA	Túmulo indeterminado		
A. CULTURAL	Indeterminado/Neolítico		

DESCRIPCIÓN Esta medorra foi catalogada polos arqueólogos *Eusebio Rey Seara* e *Rosario Valdés Blanco-Rajoy* con motivo da prospección do concello de *Frades* desenvolvida o ano 1989.

A súa catalogación baseouse na tradición oral aportada por un veciño da aldea do *Carballal*.


Porén, tanto durante a realización do traballo de campo levado a cabo polos citados arqueólogos, como durante a campaña de prospección levada a cabo o presente ano, non se puido detectar sobre o terreo ningún tipo de estrutura ou material arqueolóxico que puidera confirmar a súa existencia; polo que nestes momentos é totalmente imposible determinar nin as súas características nin a súa situación exacta.



ÁREA DE PROTECCIÓN INTEGRAL
(non se delimitou)

ÁREA DE CAUTELA
Entorno adaptado ó redor do perímetro máis externo do ben

XUNTA DE GALICIA
Aprobado definitivamente por Orde da Conselleira de Medio Ambiente e Ordenación do Territorio
de data **09 XAN. 2018**
Xefa do servizo de Planificación Urbanística
Lucía Linares Yáñez

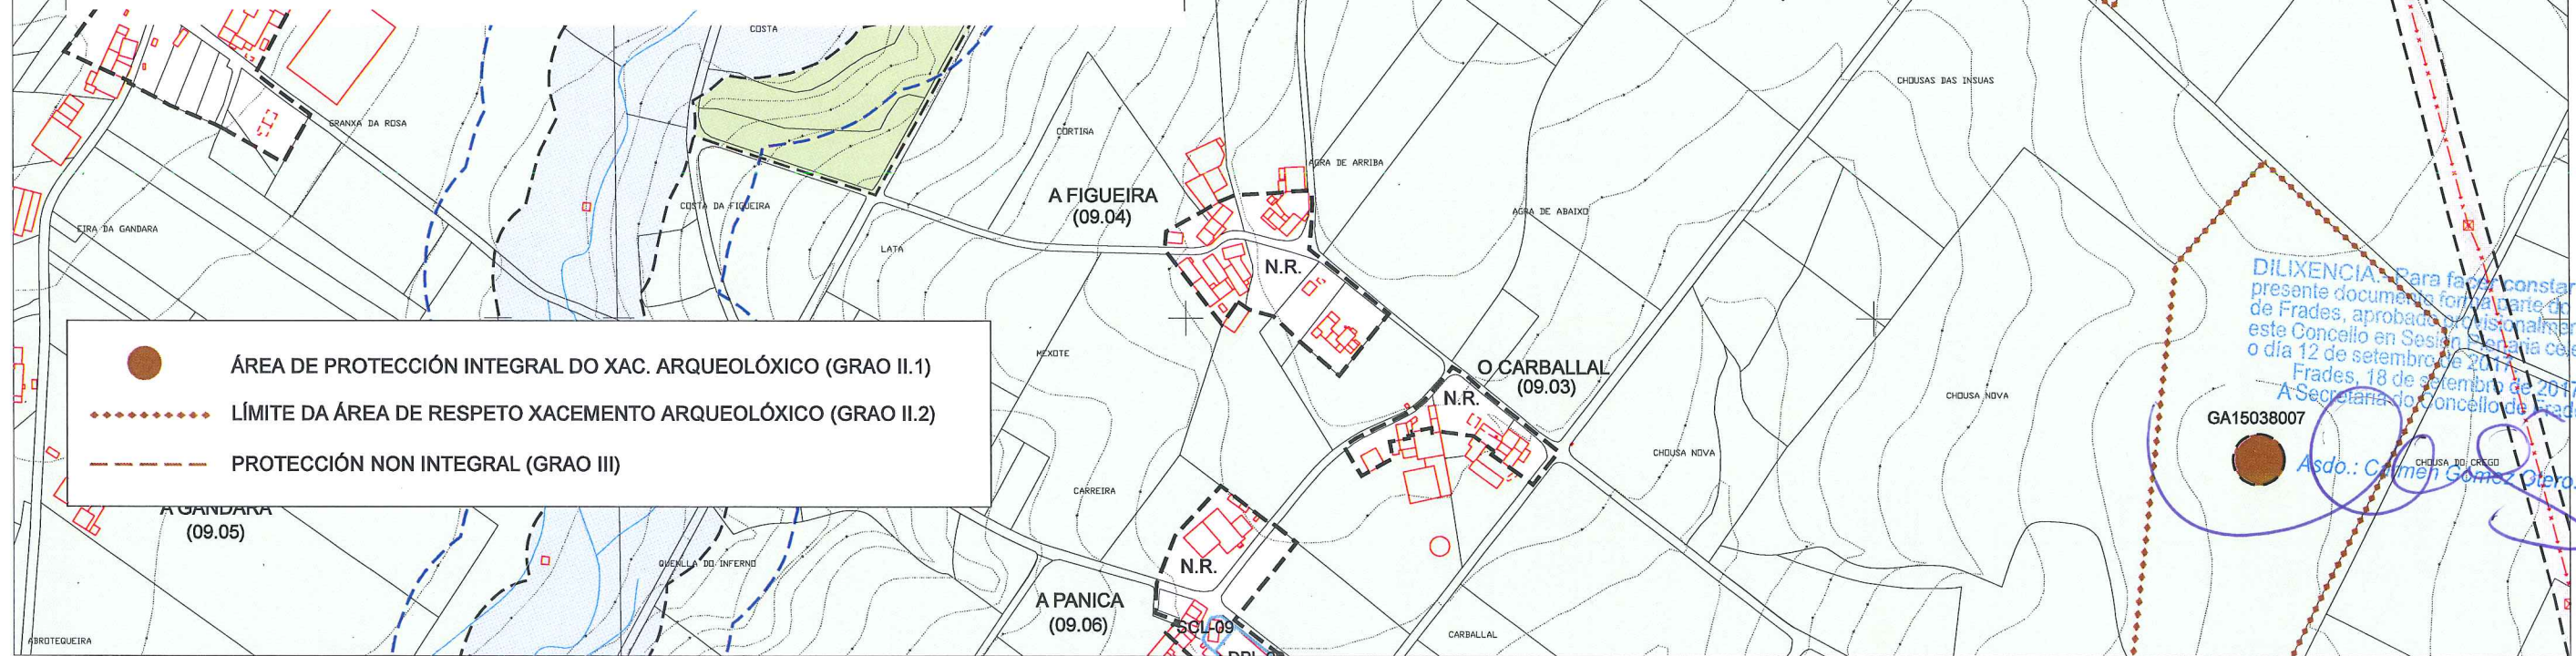

- ÁREA DE PROTECCIÓN INTEGRAL DO XAC. ARQUEOLÓXICO (GRAO II.1)**
- LÍMITE DA ÁREA DE RESPETO XACEMENTO ARQUEOLÓXICO (GRAO II.2)**
- PROTECCIÓN NON INTEGRAL (GRAO III)**

DILIXENCIA: Para facer constar que o presente documento forma parte do PXOM de Frades, aprobado provisionalmente por este Concello en Sesión Plena celebrada o día 12 de setembro de 2017.
Frades, 18 de setembro de 2017.
A Secretaríana do Concello de Frades.
GA15038007
Asdo.: Carmén Gómez Otero.

**CATÁLOGO DE XACEMENTOS ARQUEOLÓXICOS
CONCELLO DE FRADES**

NOME	Castro de Consello	GRAO DE PROTECCIÓN	CÓDIGO GA15038REF04
PARROQUIA	Papucín (Sta María)	PLANIMETRÍA (E. 1:10.000)	CX-1 (E. 1:5.000) C-04
LUGAR	Consello	COORD. U.T.M. X 558.920 Y 4.768.280	Ait. 380 m s.n.m.
A. TIPOLOXICA	Asentamento fortificado		
A. CULTURAL	Idade do Ferro		



DESCRIPCIÓN Este xacemento foi catalogado polos arqueólogos *Eusebio Rey Seara e Rosario Valdés Blanco-Rajoy* con motivo da prospección do concello de Frades desenvolvida o ano 1989.


A súa catalogación baseouse no topónimo recollido entre os veciños do lugar polo que se designaba a esta zona, así como pola tradición oral aportada por un veciño.

Porén, tanto durante a realización do traballo de campo levado a cabo polos citados arqueólogos, como durante a campaña de prospección levada a cabo o presente ano, non se puido detectar sobre o terreo ningún tipo de estrutura ou material que puidera confirmar a súa existencia; e despois de consultar a fotografía catastral antiga, tampouco foi posible apreciar nesta zona ningún tipo de estrutura que puidera indicarnos a presenza dun xacemento.

ÁREA DE PROTECCIÓN INTEGRAL
(non se delimitou)

ÁREA DE CAUTELA
Entorno adaptado ó redor do perímetro máis externo do ben

- ÁREA DE PROTECCIÓN INTEGRAL DO XAC. ARQUEOLÓXICO (GRAO II.1)**
- LÍMITE DA ÁREA DE RESPETO XACEMENTO ARQUEOLÓXICO (GRAO II.2)**
- PROTECCIÓN NON INTEGRAL (GRAO III)**

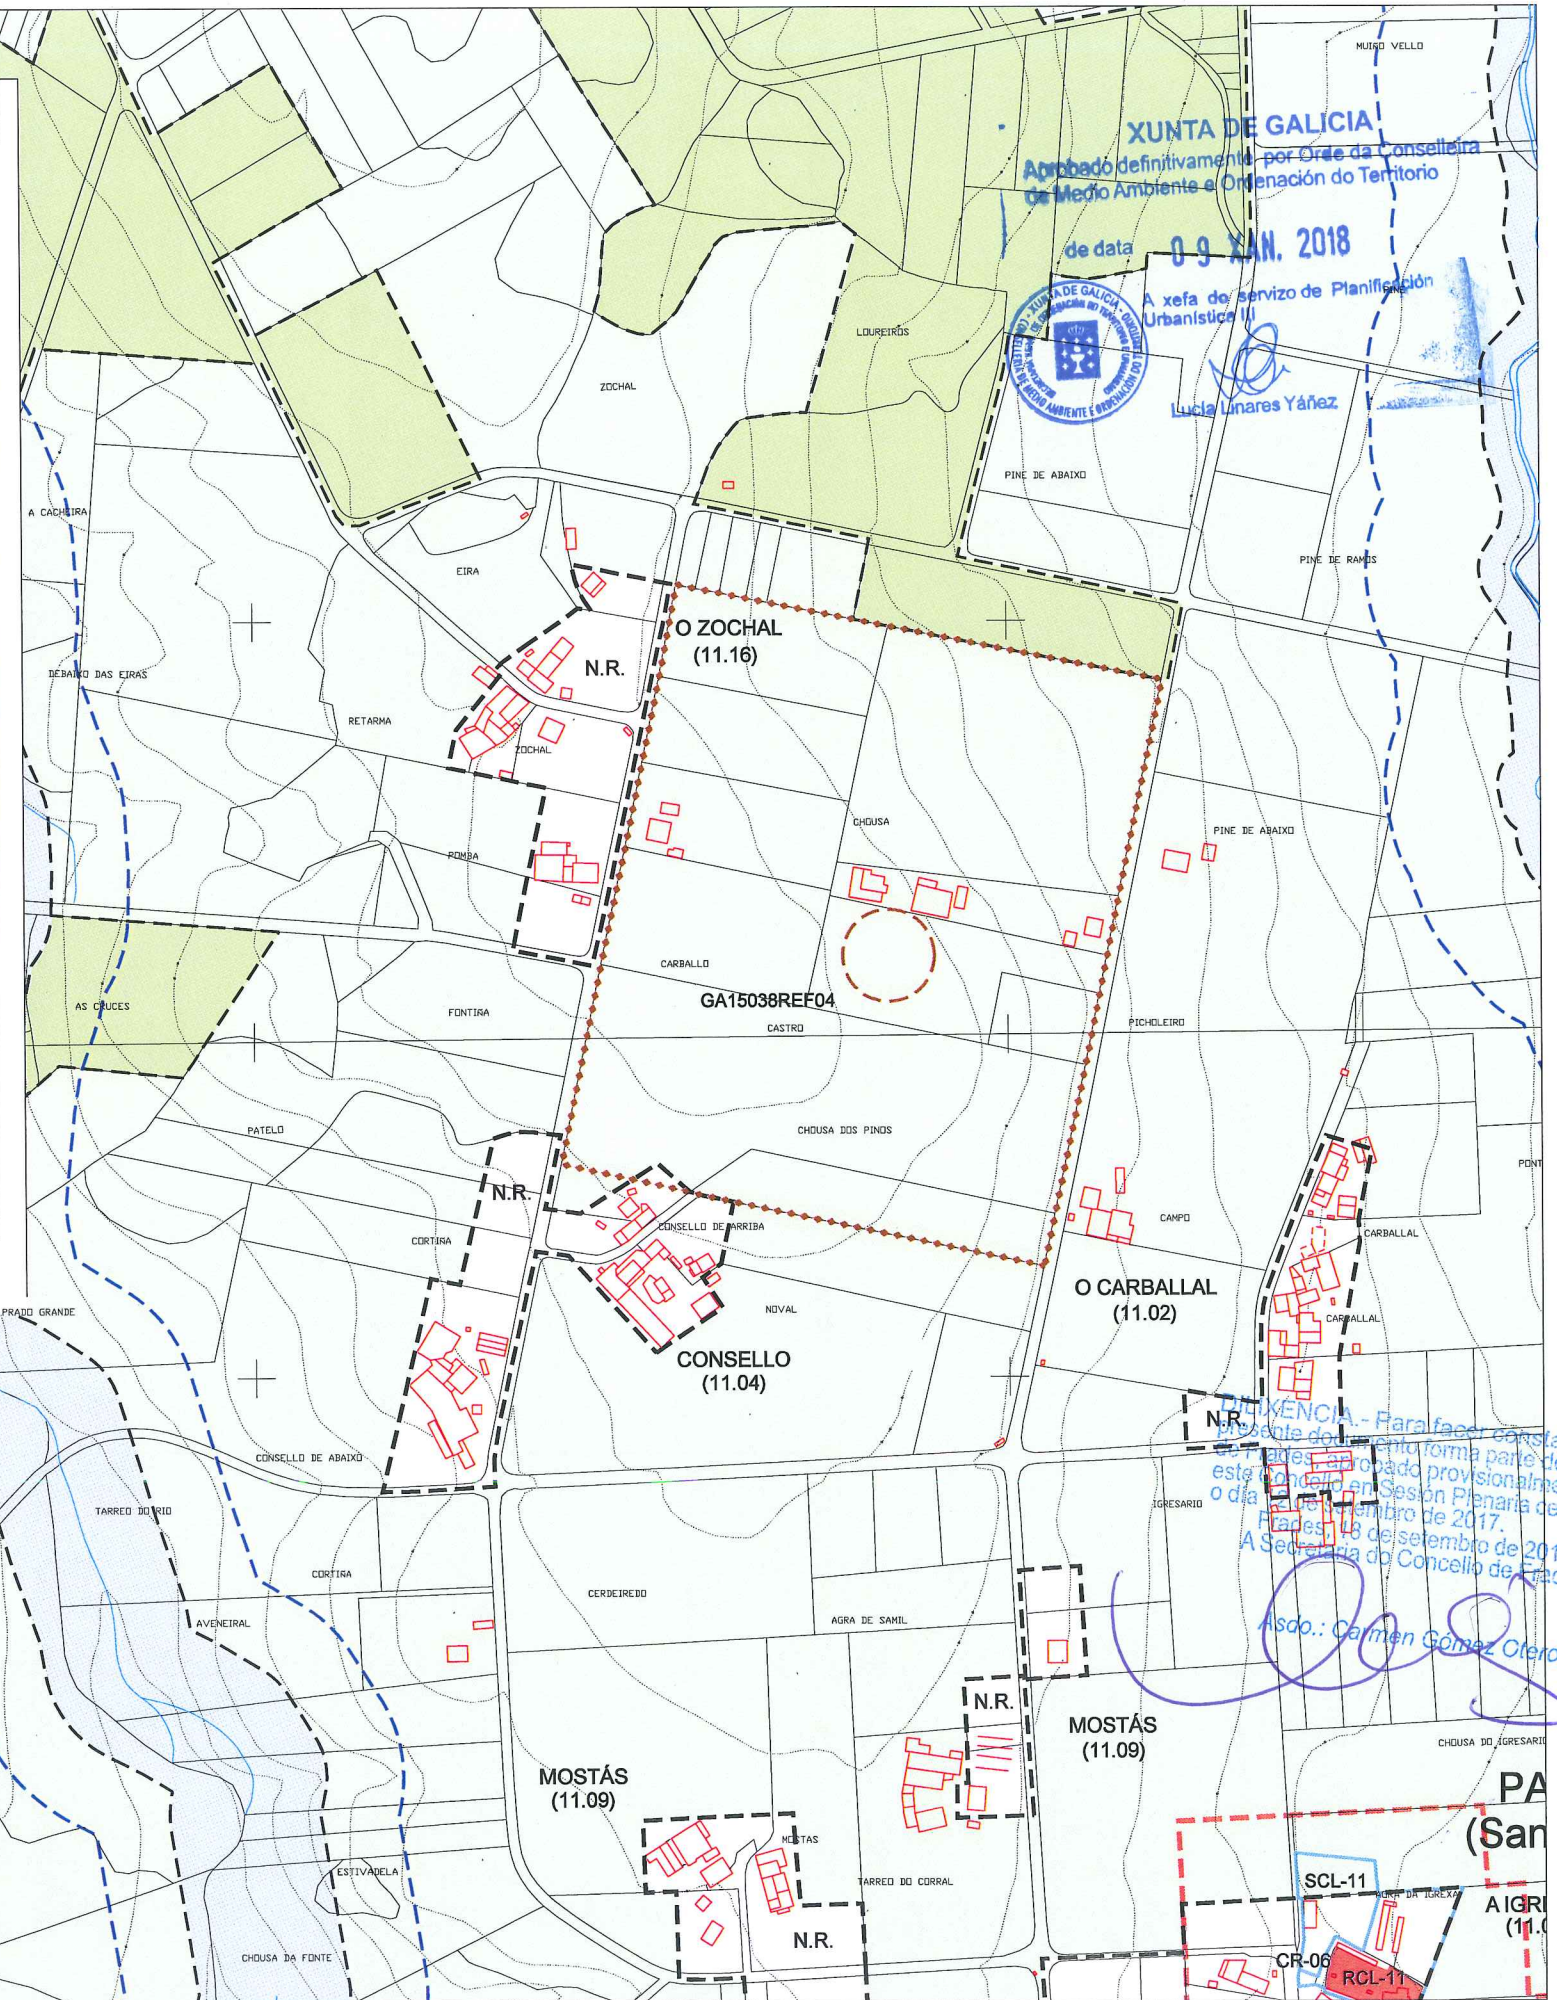

XUNTA DE GALICIA
Aprobado definitivamente por Orde da Conselleira de Medio Ambiente e Ordenación do Territorio
de data **09 XAN. 2018**
A xefa do servizo de Planificación Urbanística III
Lucía Linares Yáñez

RESOLUCIÓN - Para facer constar que o presente documento forma parte do PXOM este sendo aprobado provisionalmente por o día 18 de setembro de 2017. Frades, 18 de setembro de 2017. A Secretaría do Concello de Frades.
Asdo.: Carmen Gómez Otero.



**CATÁLOGO DE XACEMENTOS ARQUEOLÓXICOS
CONCELLO DE FRADES**

NOME	Castro de Moar	GRAO DE PROTECCIÓN	CÓDIGO GA15038REF05
PARROQUIA	Moar (Santaia)	PLANIMETRÍA (E. 1:10.000) CX-2 (E. 1:5.000) C-15	
LUGAR	Moar	COORD. U.T.M. X 556.280 Y 4.763.266	Ait. 320 m s.n.m.
A. TIPOLOXICA	Asentamento fortificado		
A. CULTURAL	Idade do Ferro		
DESCRIPCIÓN	<p>Este xacemento foi catalogado polos arqueólogos <i>Eusebio Rey Seara</i> e <i>Rosario Valdés Blanco-Rajoy</i> con motivo da prospección do concello de <i>Frades</i> desenvolvida o ano 1989.</p> <p>A súa catalogación baseouse no topónimo recollido entre os veciños do lugar polo que se designaba a esta zona, así como pola tradición oral aportada por un veciño que lles informaba da existencia nesta zona dunhas medorras de considerable altura que posteriormente foron destruídas pola concentración parcelaria.</p> <p>Porén, tanto durante a realización do traballo de campo levado a cabo polos citados arqueólogos, como durante a campaña de prospección levada a cabo o presente ano, non se puido detectar sobre o terreo ningún tipo de estrutura ou material que puidera confirmar a súa existencia.</p>		




ÁREA DE PROTECCIÓN INTEGRAL

(non se delimitou)

ÁREA DE CAUTELA

Entorno adaptado ó redor do perímetro máis externo do ben

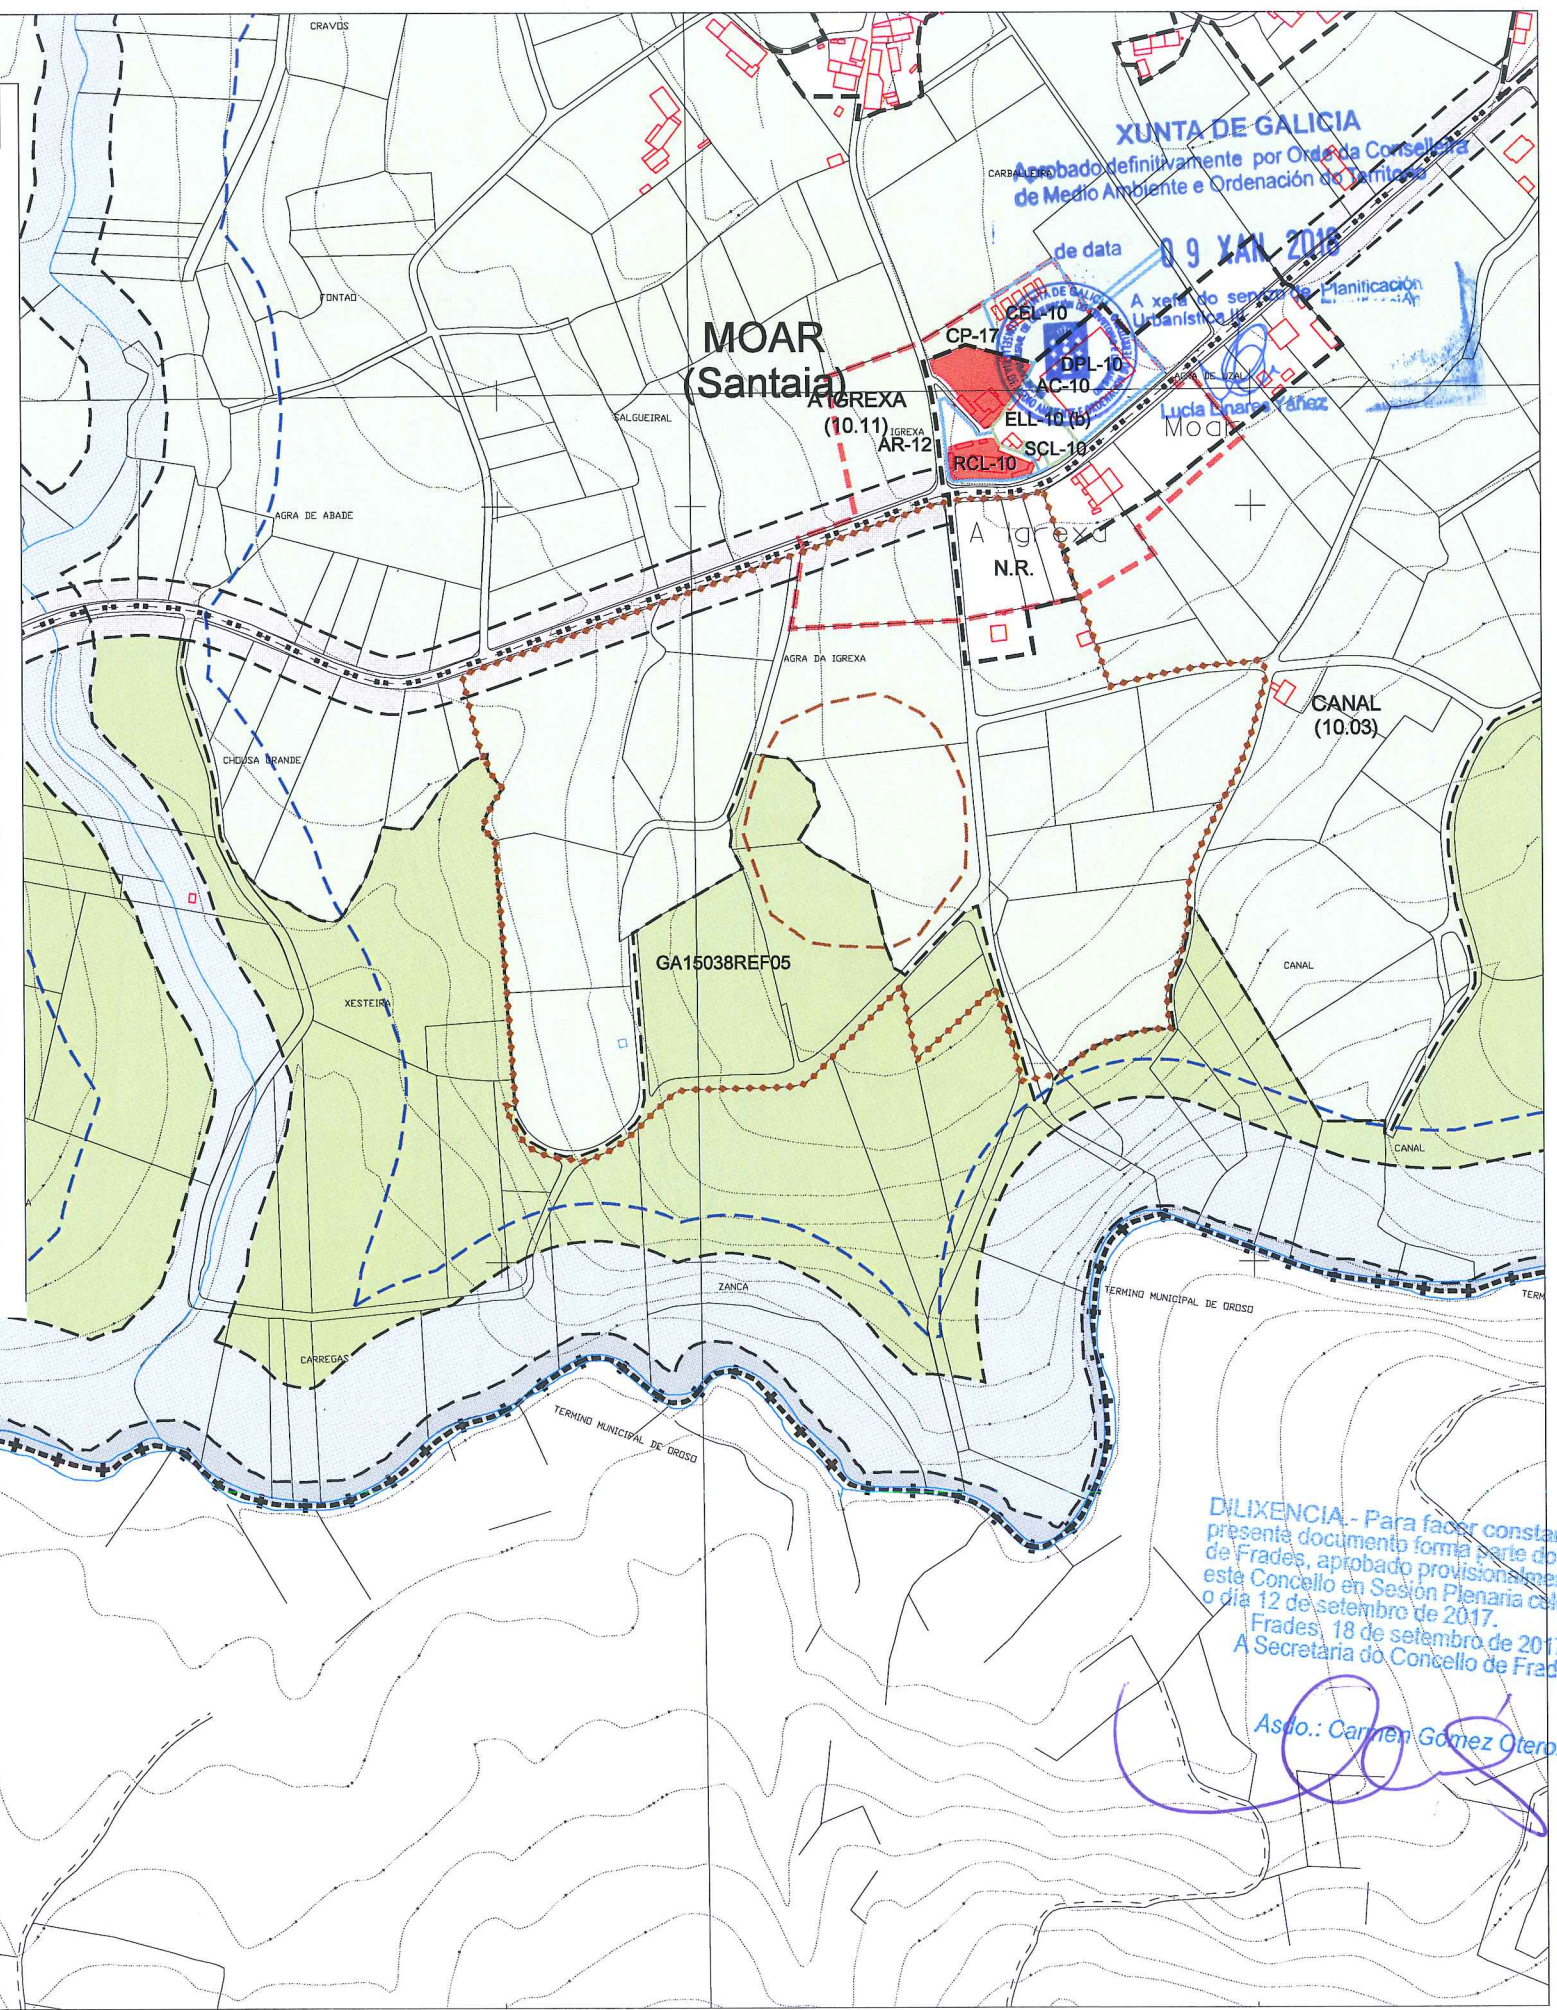

DILIXENCIA - Para facer constar que o presente documento forma parte do PXOM de Frades, aprobado provisionalmente por este Concello en Sesión Plenaria celebrada o día 12 de setembro de 2017.
Frades, 18 de setembro de 2017.
A Secretaría do Concello de Frades.

Asíto.: *Carmen Gómez Otero*

	ÁREA DE PROTECCIÓN INTEGRAL DO XAC. ARQUEOLÓXICO (GRAO II.1)
	LÍMITE DA ÁREA DE RESPETO XACEMENTO ARQUEOLÓXICO (GRAO II.2)
	PROTECCIÓN NON INTEGRAL (GRAO III)

**CATÁLOGO DE XACEMENTOS ARQUEOLÓXICOS
CONCELLO DE FRADES**

NOME	Medorra do Tarreo do Corral	GRAO DE PROTECCIÓN	CÓDIGO	GA15038TOP
PARROQUIA	Papucín (Sta María)	PLANIMETRÍA	(E. 1:10.000) CX-1 (E. 1:5.000) C-04	
LUGAR	A Figueira	COORD. U.T.M.	X 558.750 Y 4.769.450	Alt. 380 m s.n.m.
A. TIPOLÓXICA	Indeterminado			
A. CULTURAL	Indeterminado			

DESCRIPCIÓN Este posible xacemento foi catalogado polos arqueólogos *Eusebio Rey Seara* e *Rosario Valdés Blanco-Rajoy* con motivo da prospección do concello de *Frades* desenvolvida o ano 1989.




A súa catalogación baseouse no topónimo da *Medorra*, polo que se coñece a esta finca.


Porén, tanto durante a realización do traballo de campo levado a cabo polos citados arqueólogos, como durante a campaña de prospección levada a cabo o presente ano, non se puido detectar sobre o terreo ningún tipo de estrutura ou material arqueolóxico que puidera confirmar a súa existencia.



ÁREA DE PROTECCIÓN INTEGRAL
(non se delimitou)

ÁREA DE CAUTELA
(non se delimitou)

-  **ÁREA DE PROTECCIÓN INTEGRAL DO XAC. ARQUEOLÓXICO (GRAO II.1)**
-  **LÍMITE DA ÁREA DE RESPETO XACEMENTO ARQUEOLÓXICO (GRAO II.2)**
-  **PROTECCIÓN NON INTEGRAL (GRAO III)**

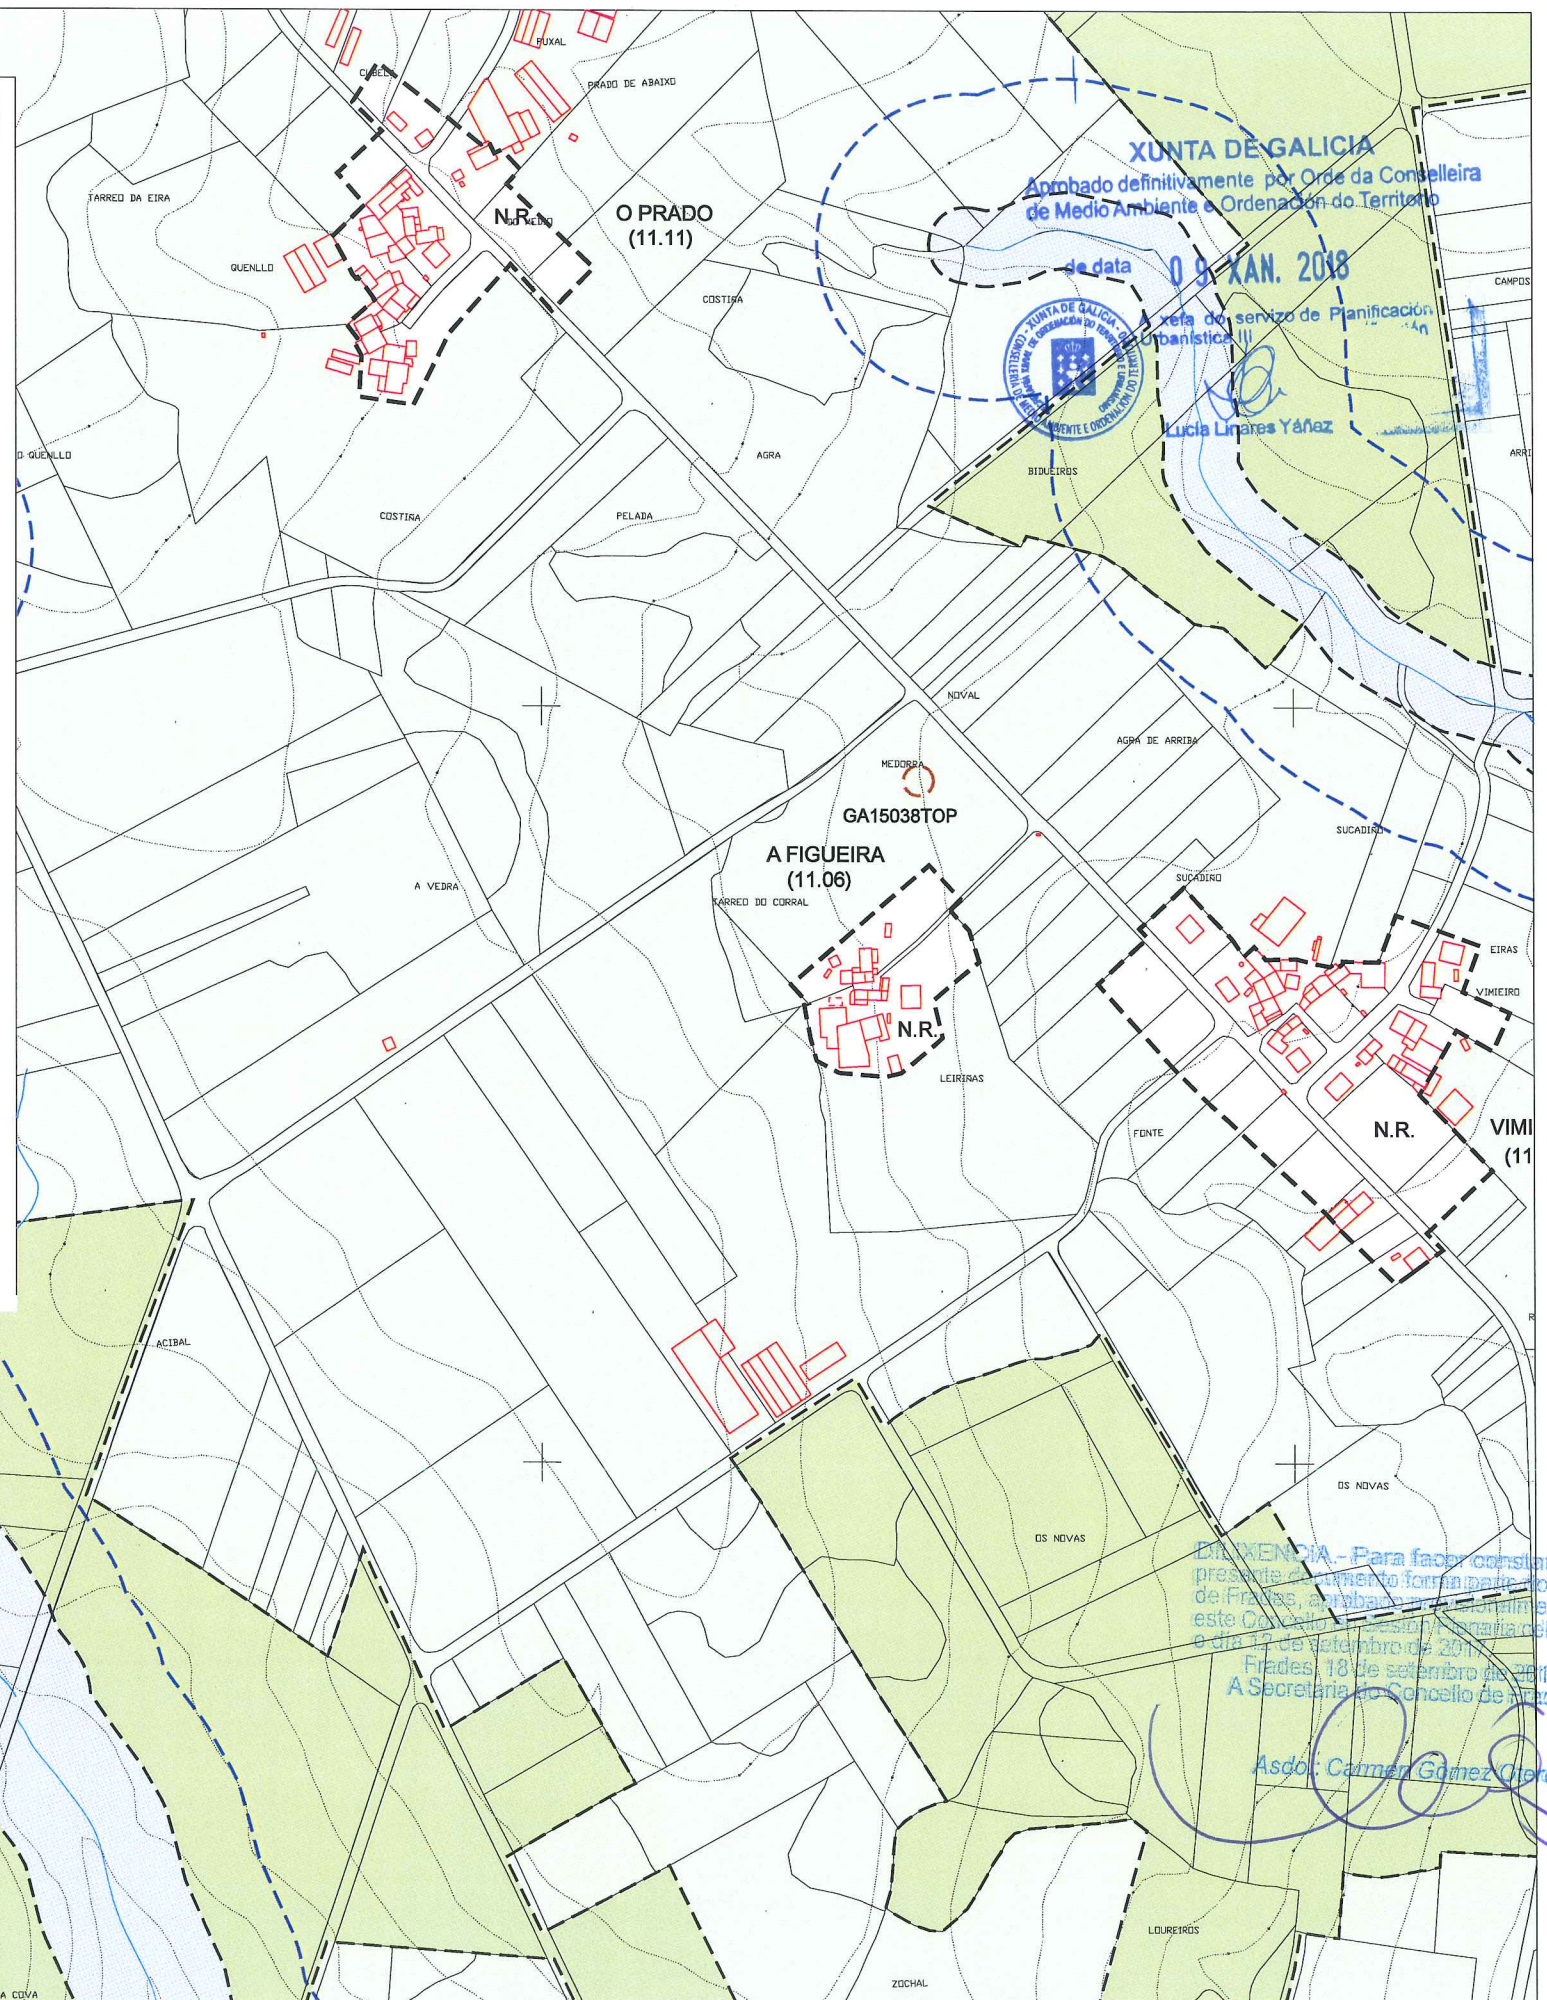

DECLARACIÓN - Para facer constar que o presente xacemento forma parte do IPXOM de Frades, aprobada definitivamente por este Concello na Sesión Plena celebrada o día 17 de setembro do 2017.
Frades, 18 de setembro do 2017.
A Secretaría do Concello de Frades.

Asdof Carmen Gómez Otero.

**CATÁLOGO DE XACEMENTOS ARQUEOLÓXICOS
CONCELLO DE FRADES**

NOME	Castro da Devesa	GRAO DE PROTECCIÓN II	CÓDIGO GA15059045
PARROQUIA	Barbeiros (Sta María)	PLANIMETRÍA (E. 1:10.000) CX-1 (E. 1:5.000) C-06	
LUGAR	O Loureiro	COORD. U.T.M. X 553.050 Y 4.766.750	Alt. 305 m s.n.m.

A. TIPOLÓXICA Asentamento fortificado

A. CULTURAL Idade do Ferro

DESCRIBIÓN Castro formado por un único recinto de forma oval alongado no eixo NNE – SSW.

Na parte Oeste do xacemento conserva un parapeto duns 2,5 m de alto cara ó interior e un s 5-6 m cara ó exterior. tras o que se estende un foxo.

O parapeto decrece en altura no Norte ata desaparecer no Nordés, mentras que na zona Sueste conta cunha altura aproximada de 1 m.



ÁREA DE PROTECCIÓN INTEGRAL


Superficie comprendida dentro do límite do perímetro máis externo do ben

ÁREA DE CAUTELA

Entorno adaptado ó redor do perímetro máis externo do ben

XUNTA DE GALICIA
 Aprobado definitivamente por Orde da Conselleira de Medio Ambiente e Ordenación do Territorio
 de data **09 XAN. 2018**
 A xefa do servizo de Planificación Urbanística III

 Lucía Linares Yañez

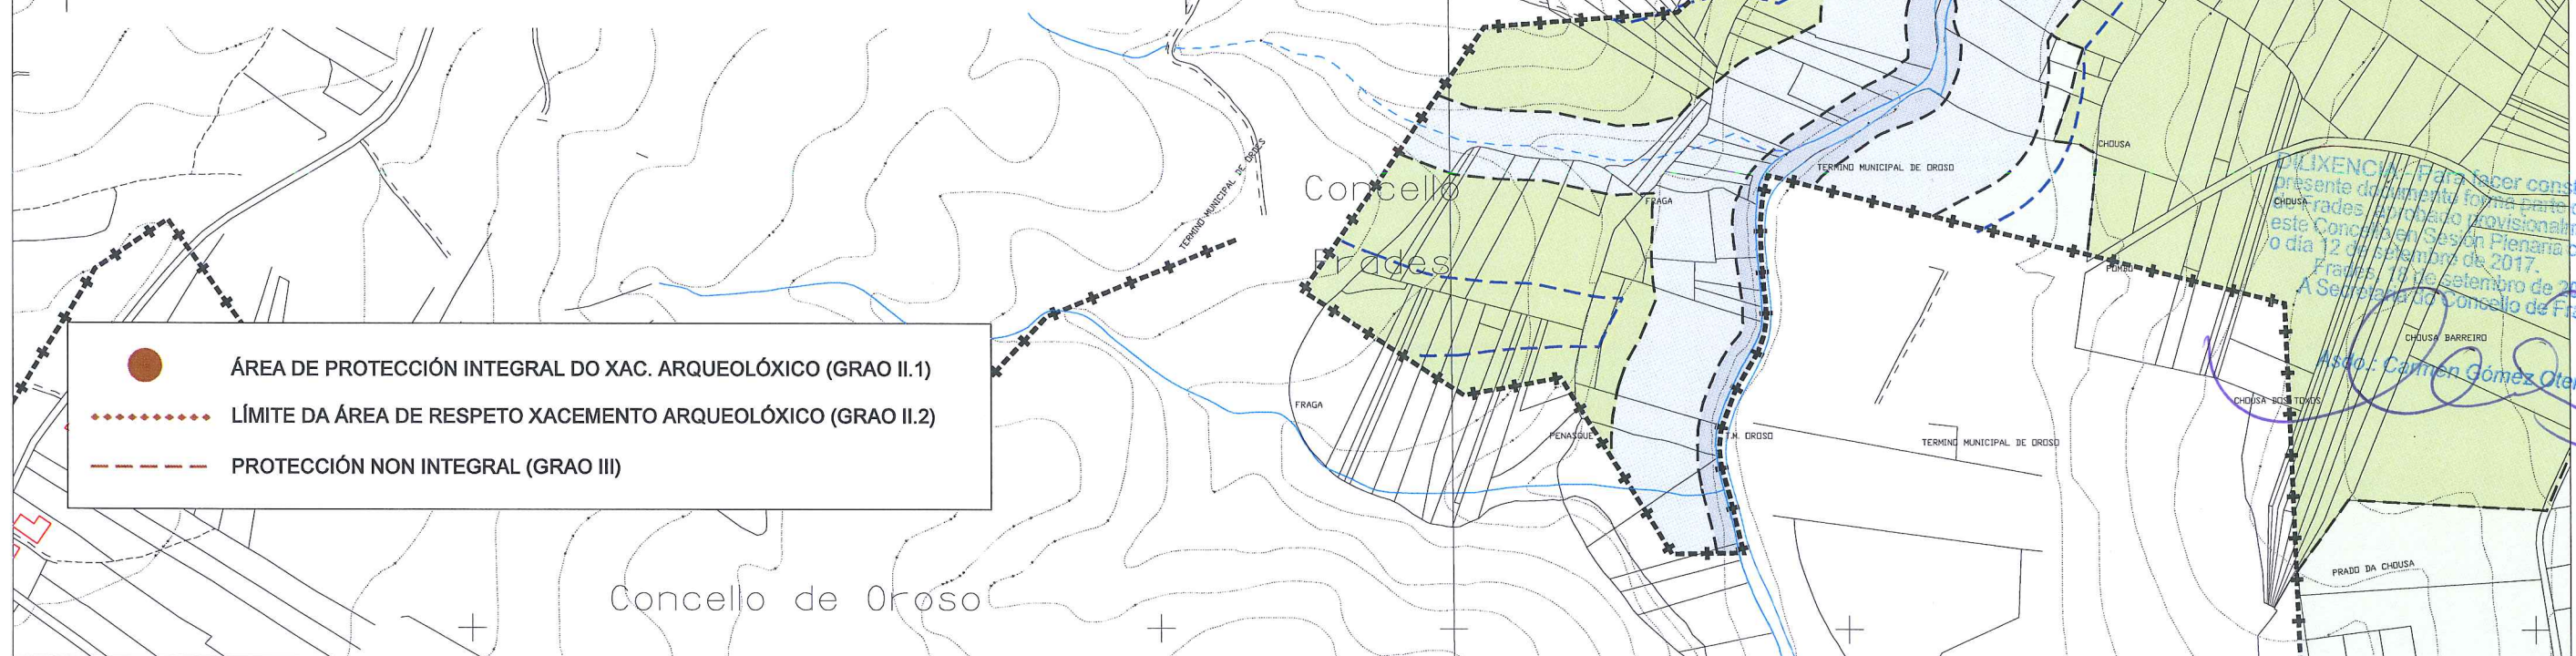

DILIXENCIA: Para facer constar que o presente documento forma parte do PXOM deste Concello, aprobado provisionalmente por este Concello en Sesión Plenaria celebrada o día 12 de setembro de 2017.
 Frades, 14 de setembro de 2017.
 A Secretararía do Concello de Frades.
 Asda: *Carmen Gómez Otero.*

XUNTA DE GALICIA
Aprobado definitivamente por Orde da Conselleira
de Medio Ambiente e Ordenación do Territorio

de data **09 XAN. 2018**



A xefa do servizo de Planificación
Urbanística III

[Signature]

Lucía Linares Yáñez

DILIXENCIA.- Para facer constar que o presente documento forma parte do PXOM de Frades, aprobado provisionalmente por este Concello en Sesión Plenaria celebrada o día 12 de setembro de 2017.
Frades, 18 de setembro de 2017.
A Secretaría do Concello de Frades.

[Signature]
Asdo.: Carmen Gómez Otero.

GRUPO ARQUITECTÓNICO



XUNTA DE GALICIA
Aprobado definitivamente por Orde da Conselleira
de Medio Ambiente e Ordenación do Territorio

de data **09 XAN. 2018**



A xefa do servizo de Planificación
Urbanística III

[Signature]
Lucía Linares Yáñez

*DILIXENCIA.- Para facer constar que o presente documento forma parte do PXOM de Frades, aprobado provisionalmente por este Concello en Sesión Plenaria celebrada o día 12 de setembro de 2017.
Frades, 18 de setembro de 2017.
A Secretaria do Concello de Frades.*


Asda: Carmen Gómez Otero.

ARQUITECTURA CIVIL





DENOMINACIÓN: Casa Grande de Fontao		CLAVE de IDENTIFICACIÓN: AC-01	
ARQUITECTURA CIVIL			
LOCALIZACIÓN:		COORDENADAS (U.T.M.):	
O Fontao		X: 557.715	Y: 4.771.377
PARROQUIA: Santo Estevo de Abellá		CONCELLO de FRADES	
CARACTERÍSTICAS:			
Arredor: rural, no lugar de Fontao.			
Adscripción cultural: Arquitectura tradicional.			
Descrición: Vivenda de planta rectangular con estrutura de B+I a partir de muros de cachotaría, se ben hoxe en día presenta as súas fachadas lucidas con morteiro de cemento. A carpintería é de aluminio e a cuberta a dúas augas, salvo na súa fachada este, que é a tres. Presenta na súa fronte un hórreo de de dous vans e pés corridos en todo o seu ancho, sobre o que descansa un tornarratos ao longo de todo o elemento. Os penais atopan recibos con morteiro de cemento e os paneis verticais (cintas e balagustos) de madeira. Cuberta a dúas augas con remate de tella curva sobre armazón de madeira.			
Estado constructivo: Atópase rodeada de numerosos anexos, sendo o seu estado, en conxunto, ruinoso.			
PROTECCIÓN:			
GRADO de PROTECCIÓN:			
Estructural (Nivel II)			
Contorno de protección: Reflexado na cartografía.			
ACTUACIÓNS e USOS PERMITIDOS e PROHIBIDOS:			
En función do grao de protección, segundo o disposto no artigo 4.2.4 da Normativa.			
DETERMINACIÓNS PARA A SÚA CONSERVACIÓN, REHABILITACIÓN, MELLORA OU RECUPERACIÓN:			
Para a posta en valor e como premisa principal rehabilitarase a cuberta para evitar unha aceleración do proceso de deterioración. Un posterior estudio detallado incluírá as determinacións para a súa recuperación.			
OBSERVACIÓNS:			
Non incluído ningún inventario previo.			
PLANIMETRÍA:			
Planos de Clasificación (Escala 1:5000):	C-02	Clasificación do Solo:	S.N.R.
Planos de Ordenación (Escala 1:2000):	01.12		

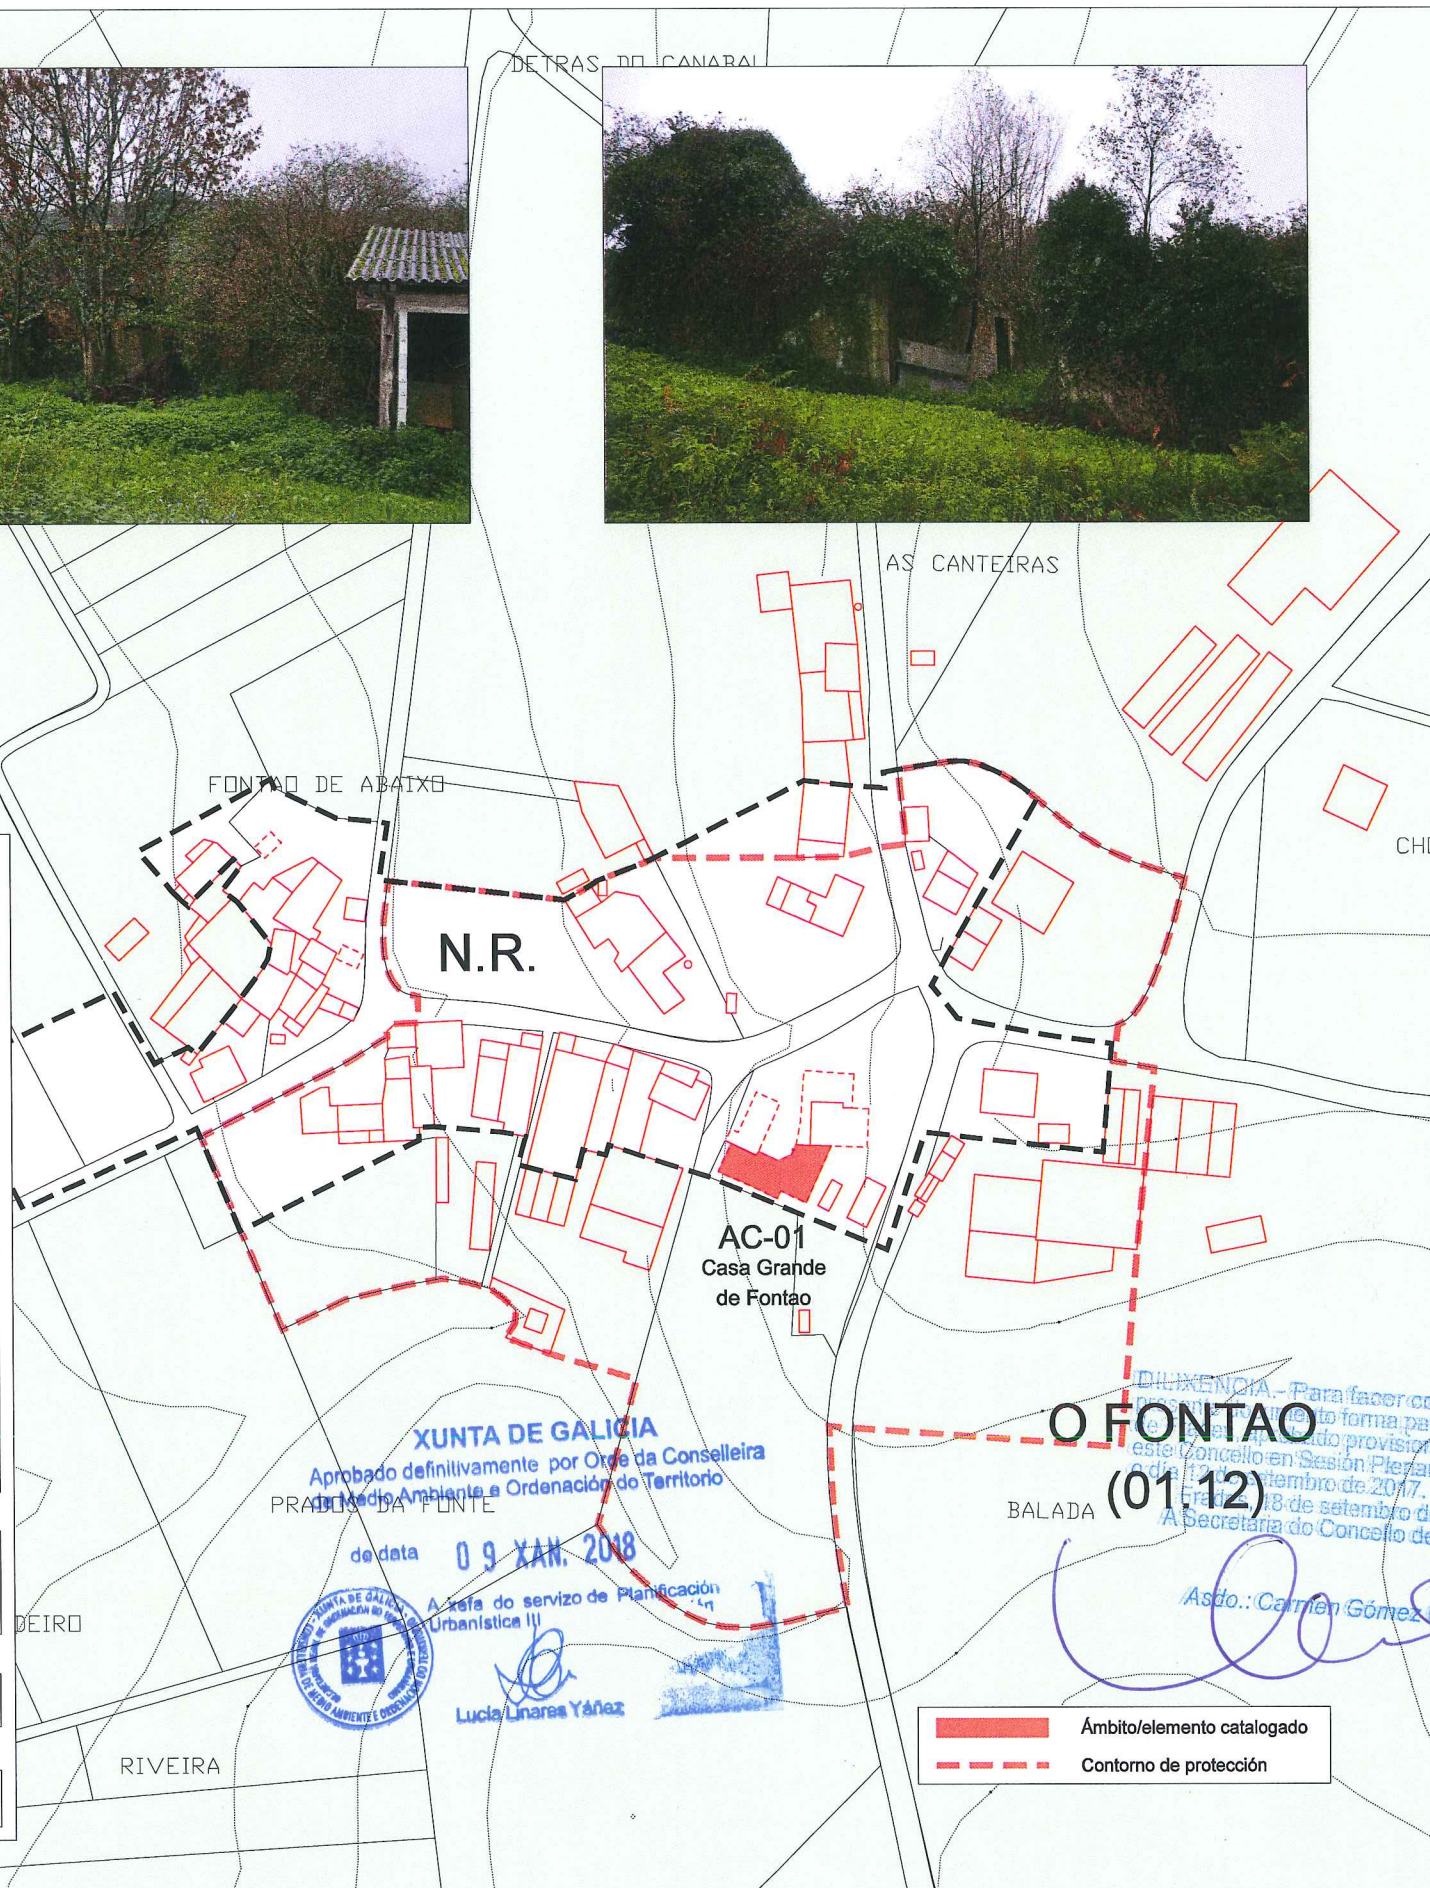

XUNTA DE GALICIA
 Aprobado definitivamente por Orde da Conselleira
 do Medio Ambiente e Ordenación do Territorio
 de data 09 XAN. 2018
 Lucía Linares Yáñez

O FONTAO (01.12)
 DILIXENCIA.- Para facer constar que o...
 A Secretaría do Concello de Frades.
 Asdo.: Carmen Gómez Otero.

— Ámbito/elemento catalogado
 - - - Contorno de protección



XUNTA DE GALICIA
Aprobado definitivamente por Orde da Conselleira
de Medio Ambiente e Ordenación do Territorio

de data 09 XAN. 2018


A xefa do servizo de Planificación
Urbanística III
Luisa Linares Yáñez

DENOMINACIÓN: Pazo de Peñasco (Pazo de Pedrouzo)		CLAVE de IDENTIFICACIÓN AC-02	
ARQUITECTURA CIVIL			
LOCALIZACIÓN:		COORDENADAS (U.T.M.):	
Peñasco		X: 554.104	Y: 4.770.486
PARROQUIA: Santo Estevo de Abellá		CONCELLO de FRADES	
CARACTERÍSTICAS:			
Arredor: rural, no lugar de Peñasco.			
Adscripción cultural: Renacentista.			
Descrición: Edificado no século XVII por Pedro Vázquez Vaamonde. Amosa escudo timbrado coa cruz de Malta e catro cuarteis. Reconstrución recente. Planta en "L", con capela nun dos extremos. Cuberta de lousa totalmente inadecuada. Bufardas que non se corresponden co carácter do edificio. As carpinterías orixinais foron substituídas por outras de PVC. Muro de bloque prefabricado de formigón pechando as vistas do edificio a escasos metros das súas ventás. O muro que forma o contorno, forma parte do elemento catalogado.			
Estado constructivo: O seu estado de conservación é bo, sendo certo que realizáronse obras que desvirtuaron o seu carácter.			
PROTECCIÓN:			
GRADO de PROTECCIÓN:			
Integral (Nivel I)			
Contorno de protección: Reflexado na cartografía.			
ACTUACIÓNS e USOS PERMITIDOS e PROHIBIDOS:			
En función do grao de protección, segundo o disposto no artigo 4.2.4 da Normativa.			
DETERMINACIÓNS PARA A SÚA CONSERVACIÓN, REHABILITACIÓN, MELLORA OU RECUPERACIÓN:			
Dado o seu estado non é necesaria ningunha determinación especial. Cumpre dicir que o presente elemento é susceptible de ser estudado con metodoloxía arqueolóxica.			
OBSERVACIÓNS:			
Incluído no Inventario da Dirección Xeral de Patrimonio da Xunta de Galicia e no das Normas Complementarias e Subsidiarias de Planeamento Provincial.			
PLANIMETRÍA:			
Planos de Clasificación (Escala 1:5000):	C-01 / C-03	Clasificación do Solo:	S.N.R.
Planos de Ordenación (Escala 1:2000):	01.19		



DIPLIXENCIA.- Para facer constar que o presente documento forma parte do PXOM de Frades aprobado provisionalmente por este Concello en Sesión Plenaria celebrada o día 12 de setembro de 2017.
Frades, 18 de setembro de 2017.
A Secretara do Concello de Frades.
Carmin Gómez Otero

Ámbito/elemento catalogado
Contorno de protección

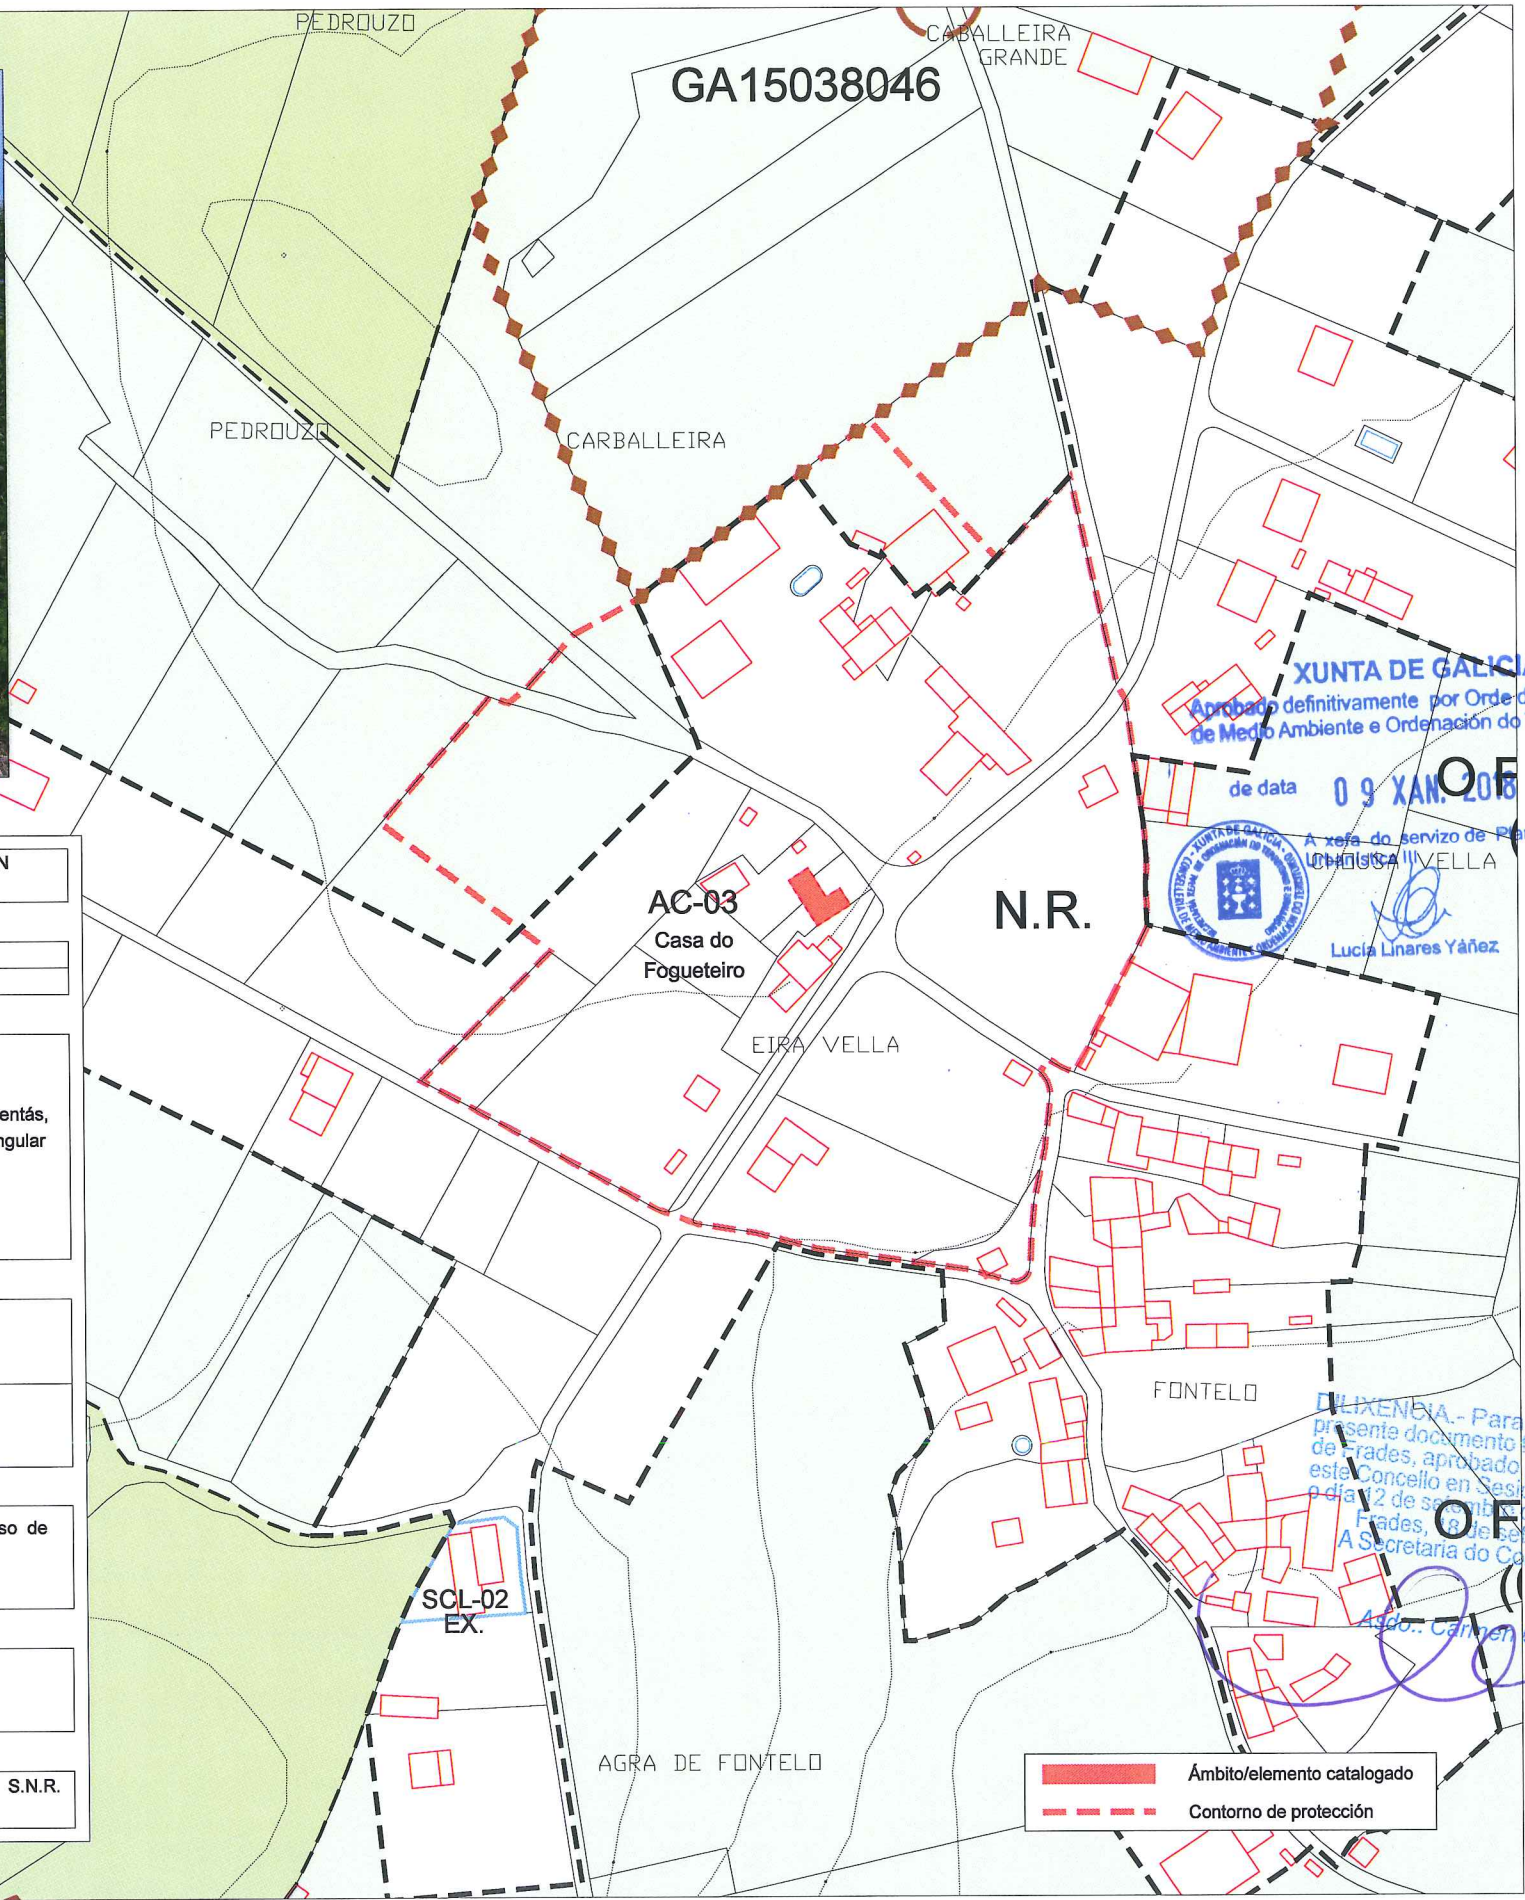


DENOMINACIÓN: Casa do Fogueteiro		CLAVE de IDENTIFICACIÓN: AC-03	
ARQUITECTURA CIVIL			
LOCALIZACIÓN:		COORDENADAS (U.T.M.):	
O Fontelo		X: 558.155	Y: 4.763.308
PARROQUIA: San Pedro de Aiazo		CONCELLO de FRADES	
CARACTERÍSTICAS:			
Arredor: rural, no lugar de Fontelo.			
Adscripción cultural: Arquitectura tradicional.			
Descrición: Vivenda de planta en forma de "L" con estrutura de B+I a partir de muros de cachotería, agás os marcos de ventás, que son de cadeirado. Atópase integrado por dous corpos, un de planta cadrada con cuberta a catro augas e outra rectangular con cuberta a dúas augas. En ambos os dous casos rematado de tella curva sobre armazón de madeira.			
Estado constructivo: O seu estado de conservación é malo a causa da falta de elementos de cubrición.			
PROTECCIÓN:			
GRADO de PROTECCIÓN:			
Estructural (Nivel II)			
Contorno de protección: Reflexado na cartografía.			
ACTUACIÓNS e USOS PERMITIDOS e PROHIBIDOS:			
En función do grao de protección, segundo o disposto no artigo 4.2.4 da Normativa.			
DETERMINACIÓNS PARA A SÚA CONSERVACIÓN, REHABILITACIÓN, MELLORA OU RECUPERACIÓN:			
Para a posta en valor e como premisa principal rehabilitarase a cuberta para evitar unha aceleración do proceso de deterioración. Un posterior estudio detallado incluírá as determinacións para a súa recuperación.			
OBSERVACIÓNS:			
Incluído no inventario da Dirección Xeral de Patrimonio da Xunta de Galicia.			
PLANIMETRÍA:			
Planos de Clasificación (Escala 1:5000):	C-15	Clasificación do Solo:	S.N.R.
Planos de Ordenación (Escala 1:2000):	02.04		

XUNTA DE GALICIA
 Aprobado definitivamente por Orde da Conselleira de Medio Ambiente e Ordenación do Territorio
 de data 09 XAN. 2016
 A xefe do servizo de Planificación
 LUCÍA LINARES YAÑEZ

DILIXENCIA.- Para facer constar que o presente documento forma parte do PXOM de Frades, aprobado provisionalmente por este Concello en Sesión Plenaria celebrada o día 12 de setembro de 2017.
 Frades, 18 de setembro de 2017.
 A Secretaría do Concello de Frades.
 Asdo. Carmen Gomez Otero.

45

03804

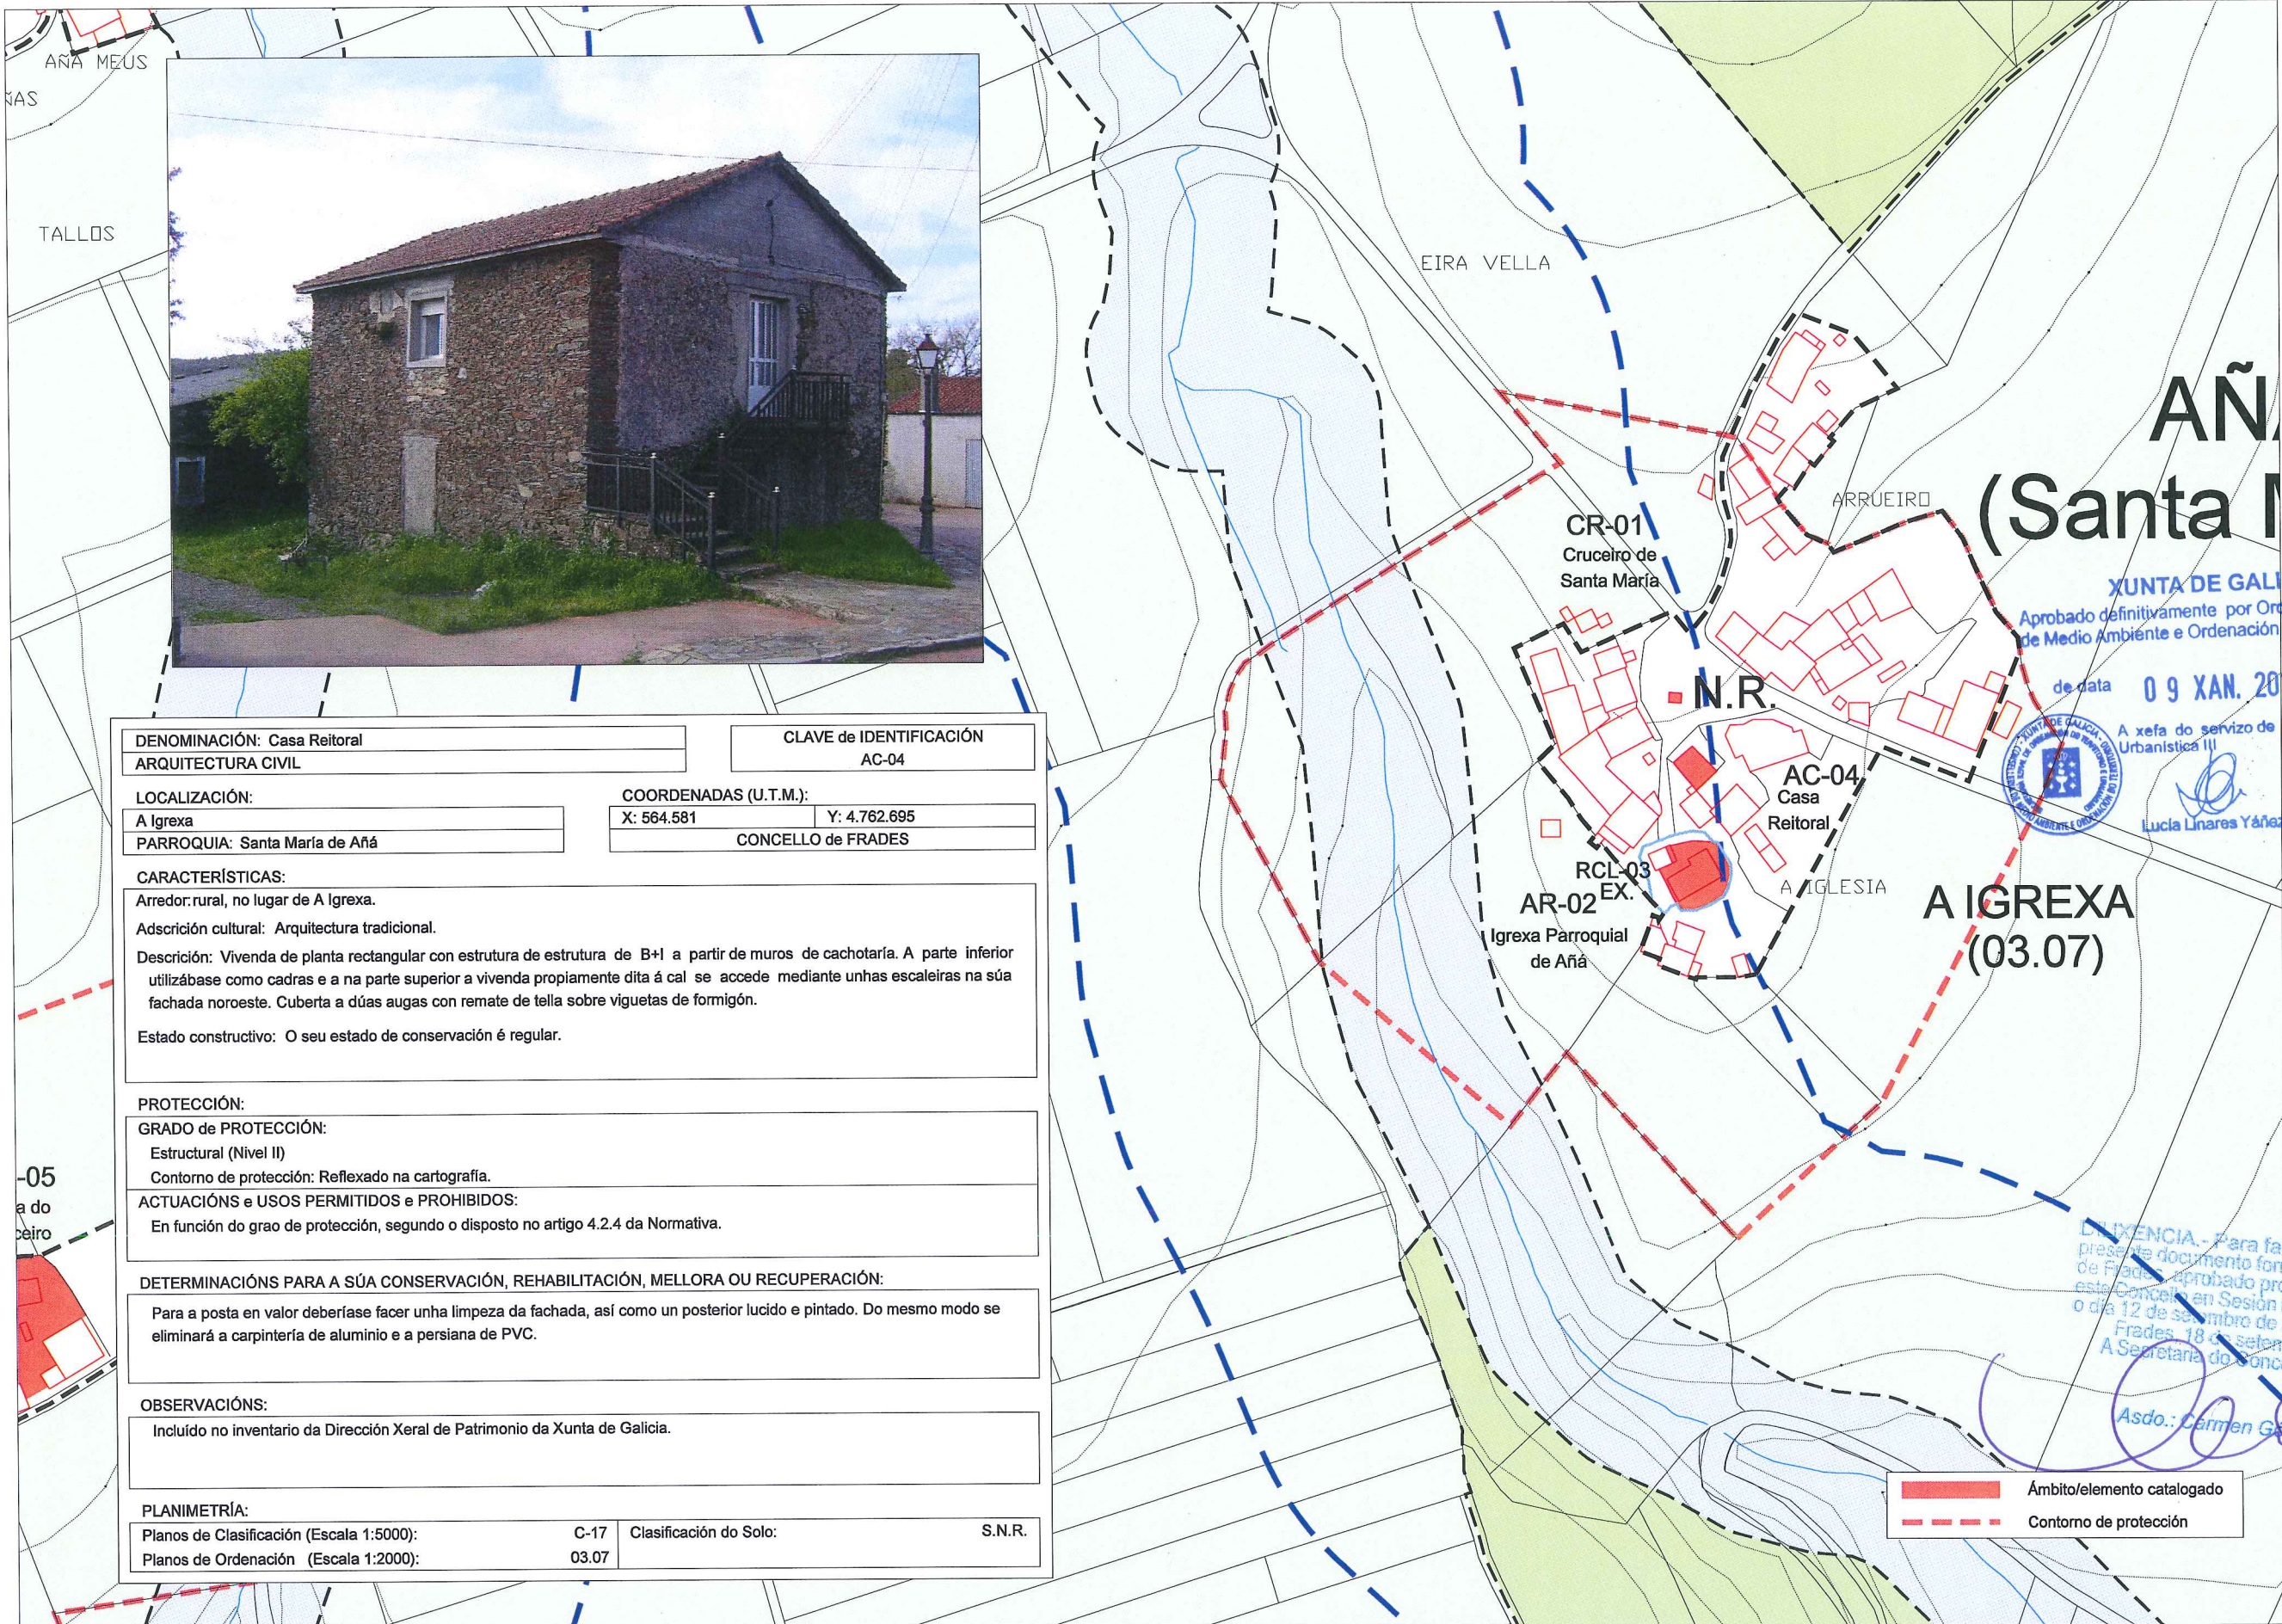

DENOMINACIÓN: Casa Reitoral		CLAVE de IDENTIFICACIÓN: AC-04	
ARQUITECTURA CIVIL			
LOCALIZACIÓN:		COORDENADAS (U.T.M.):	
A Igrexa		X: 564.581	Y: 4.762.695
PARROQUIA: Santa María de Añá		CONCELLO de FRADES	
CARACTERÍSTICAS:			
Arredor: rural, no lugar de A Igrexa.			
Adscrición cultural: Arquitectura tradicional.			
Descrición: Vivenda de planta rectangular con estrutura de estrutura de B+1 a partir de muros de cachotaría. A parte inferior utilizábase como cadras e a na parte superior a vivenda propiamente dita á cal se accede mediante unhas escaleiras na súa fachada noroeste. Cuberta a dúas augas con remate de tella sobre viguetas de formigón.			
Estado constructivo: O seu estado de conservación é regular.			
PROTECCIÓN:			
GRADO de PROTECCIÓN:			
Estructural (Nivel II)			
Contorno de protección: Reflexado na cartografía.			
ACTUACIÓNS e USOS PERMITIDOS e PROHIBIDOS:			
En función do grao de protección, segundo o disposto no artigo 4.2.4 da Normativa.			
DETERMINACIÓNS PARA A SÚA CONSERVACIÓN, REHABILITACIÓN, MELLORA OU RECUPERACIÓN:			
Para a posta en valor deberíase facer unha limpeza da fachada, así como un posterior lucido e pintado. Do mesmo modo se eliminará a carpintería de aluminio e a persiana de PVC.			
OBSERVACIÓNS:			
Incluído no inventario da Dirección Xeral de Patrimonio da Xunta de Galicia.			
PLANIMETRÍA:			
Planos de Clasificación (Escala 1:5000):	C-17	Clasificación do Solo:	S.N.R.
Planos de Ordenación (Escala 1:2000):	03.07		

AÑÁ (Santa I)

XUNTA DE GALICIA
Aprobado definitivamente por Orde da Conselleira de Medio Ambiente e Ordenación do Territorio

de data 09 XAN. 2018



A xefa do servizo de Planificación Urbanística III
Lucía Linares Yáñez

EXCERTE DA LICENCIA. Para facer constar que o presente documento forma parte do PXOM de Frades, aprobado provisionalmente por este Concello en Sesión Plenaria celebrada o día 12 de setembro de 2017. Frades, 18 de setembro de 2017. A Secretaría do Concello de Frades.
Asdo.: Carmen Gámez Otero.

— Ambito/elemento catalogado
- - - Contorno de protección




XUNTA DE GALICIA
 Aprobado definitivamente por Orde da Conselleira de Medio Ambiente e Ordenación do Territorio
 de data **09 XAN. 2018**
 A xefa do servizo de Planificación Urbanística III
 Lucía Linares Yáñez

DENOMINACIÓN: Casa do Cruceiro e hórreo		CLAVE de IDENTIFICACIÓN AC-05	
ARQUITECTURA CIVIL			
LOCALIZACIÓN:		COORDENADAS (U.T.M.):	
A Carballeira		X: 564.057	Y: 4.762.535
PARROQUIA: Santa María de Afá		CONCELLO de FRADES	
CARACTERÍSTICAS:			
Arredor: rural, no lugar de A Carballeira.			
Adscripción cultural: Arquitectura tradicional.			
Descrición: Vivenda de planta rectangular con estrutura de B+I a partir de muros de cachotaría, se ben hoxe en día presenta as súas fachadas lucidas con morteiro de cemento. A carpintería é de aluminio e a cuberta a dúas augas, salvo na súa fachada este, que é a tres. Presenta na súa fronte un hórreo de de dous vans e pés corridos en todo o seu ancho, sobre o que descansa un tornarratos ao longo de todo o elemento. Os penais atopan recibos con morteiro de cemento e os paneis verticais (cintas e balagustos) de madeira. Cuberta a dúas augas con remate de tella curva sobre armazón de madeira. A eira central atópase bordeada con alpendres de bloque e formigón. Inclúese como catalogado o hórreo.			
Estado constructivo: O seu estado de conservación é bo, pero hase de ter en conta as modificacións efectuadas, que desvirtuaron o seu aspecto exterior.			
PROTECCIÓN:			
GRADO de PROTECCIÓN:			
Estructural (Nivel II)			
Contorno de protección: Reflexado na cartografía.			
ACTUACIÓNS e USOS PERMITIDOS e PROHIBIDOS:			
En función do grao de protección, segundo o disposto no artigo 4.2.4 da Normativa.			
DETERMINACIÓNS PARA A SÚA CONSERVACIÓN, REHABILITACIÓN, MELLORA OU RECUPERACIÓN:			
Para a posta en valor deberíase pintar as fachadas, así como a eliminación da carpintería de aluminio.			
OBSERVACIÓNS:			
Incluído no inventario da Dirección Xeral de Patrimonio da Xunta de Galicia. Presenta diversos anexos recentes (modernos ou de bloque) que desvirtúan o elemento.			
PLANIMETRÍA:			
Planos de Clasificación (Escala 1:5000):	C-17	Clasificación do Solo:	S.N.R.
Planos de Ordenación (Escala 1:2000):	03.03		

CARBALLEIRA (03.03)

AC-05 Casa do Cruceiro

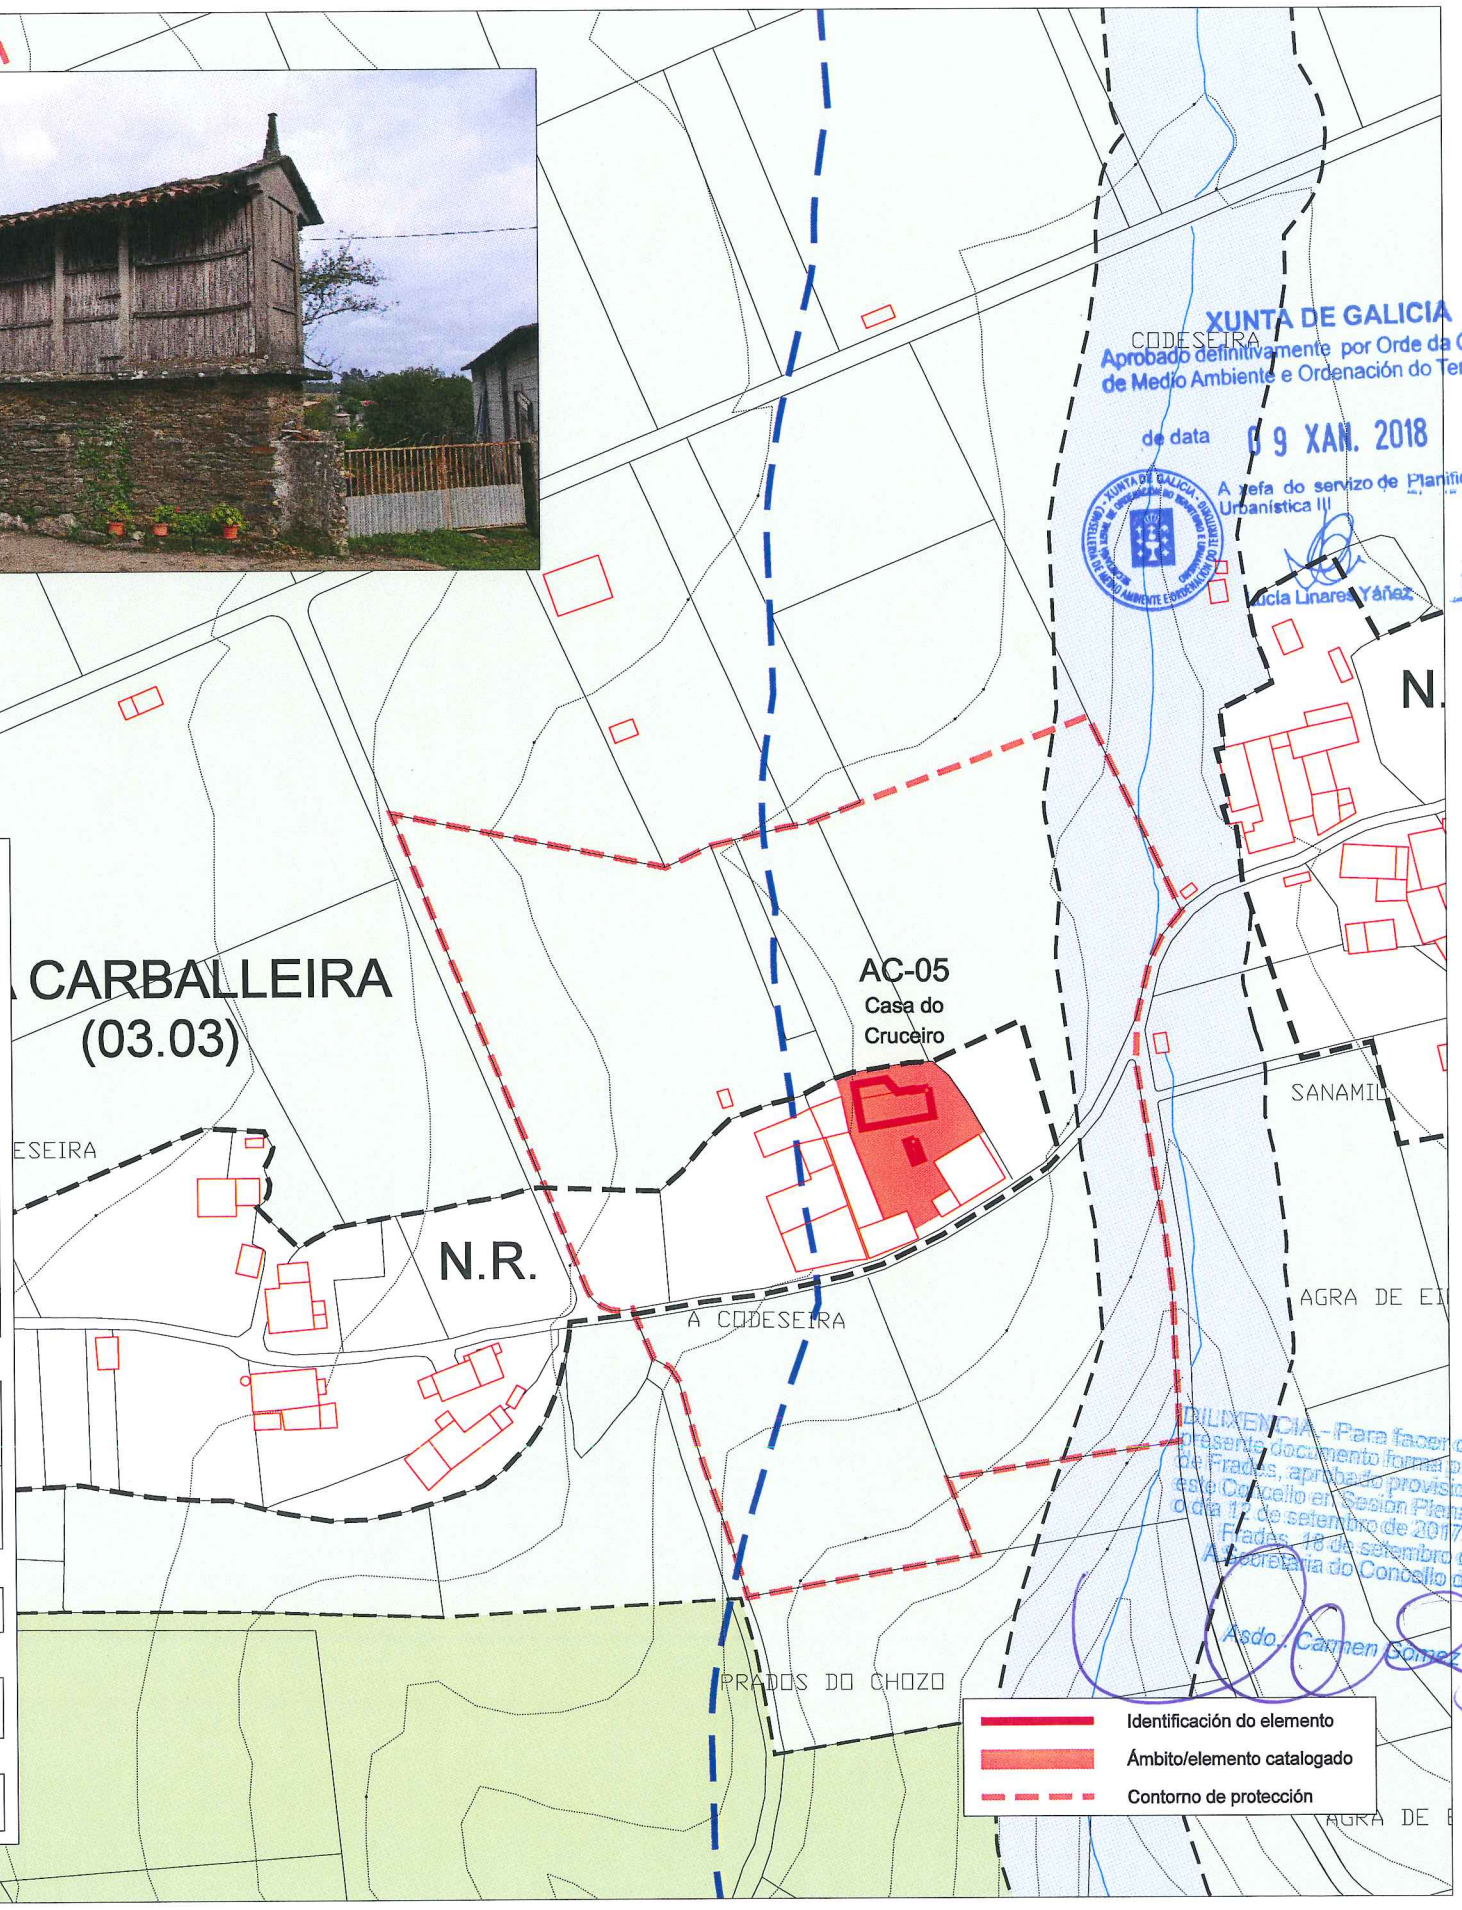


DILIXENCIA - Para facer constar que o presente documento forma parte do PXOM de Frades, aprobado provisionalmente por este Concello en Sesión Plena celebrada o día 14 de setembro de 2017. Frades, 18 de setembro de 2017. A Secretaría do Concello de Frades. Asda. Carmen Gomez Otero.

— Identificación do elemento
 ■ Ámbito/elemento catalogado
 - - - Contorno de protección




XUNTA DE GALICIA
 Aprobado definitivamente por Orde da Conselleira de Medio Ambiente e Ordenación do Territorio
 de data **09 XAN. 2018**
 A xefa do servizo de Planificación Urbanística III
 Lucía Linares Yáñez

DENOMINACIÓN: Casa de Botana ARQUITECTURA CIVIL		CLAVE de IDENTIFICACIÓN AC-06	
LOCALIZACIÓN: Cimadevila PARROQUIA: San Martiño de Frades		COORDENADAS (U.T.M.): X: 557.721 Y: 4.765.196 CONCELLO de FRADES	
CARACTERÍSTICAS: Arredor: rural, no lugar de Cimadevila. Adscripción cultural: Indeterminada. Descrición: Antiga vivenda de planta rectangular con estrutura de B+I a partir de muros de cachotarria, se ben hai en día presenta as fachadas lucidas con morteiro de cemento e pintadas de cor rosa. Os marcos de portas e ventás decorados con granito. Os terreos atópanse vinculados á propiedade fronte a esta. Na actualidade aloxa a casa do concello e nas súas proximidades construíuse a casa de cultura. Estado constructivo: O seu estado de conservación é bo, se ben a súa estrutura foi modificada e engadíronse unhas mansardas.			
PROTECCIÓN: GRADO de PROTECCIÓN: Ambiental (Nivel III) Contorno de protección: Reflexado na cartografía.			
ACTUACIÓNS e USOS PERMITIDOS e PROHIBIDOS: En función do grao de protección, segundo o disposto no artigo 4.2.4 da Normativa.			
DETERMINACIÓNS PARA A SÚA CONSERVACIÓN, REHABILITACIÓN, MELLORA OU RECUPERACIÓN: Para a posta en valor deberíase pintar de cor axeitada, así como a eliminación dos remates en esquina imitando pedra. Do mesmo modo se procederá a reubicación dos contadores.			
OBSERVACIÓNS: Incluído no inventario da Dirección Xeral de Patrimonio da Xunta de Galicia.			
PLANIMETRÍA: Planos de Clasificación (Escala 1:5000): Planos de Ordenación (Escala 1:2000):		C-11 05.01 Clasificación do Solo: S.N.R.	

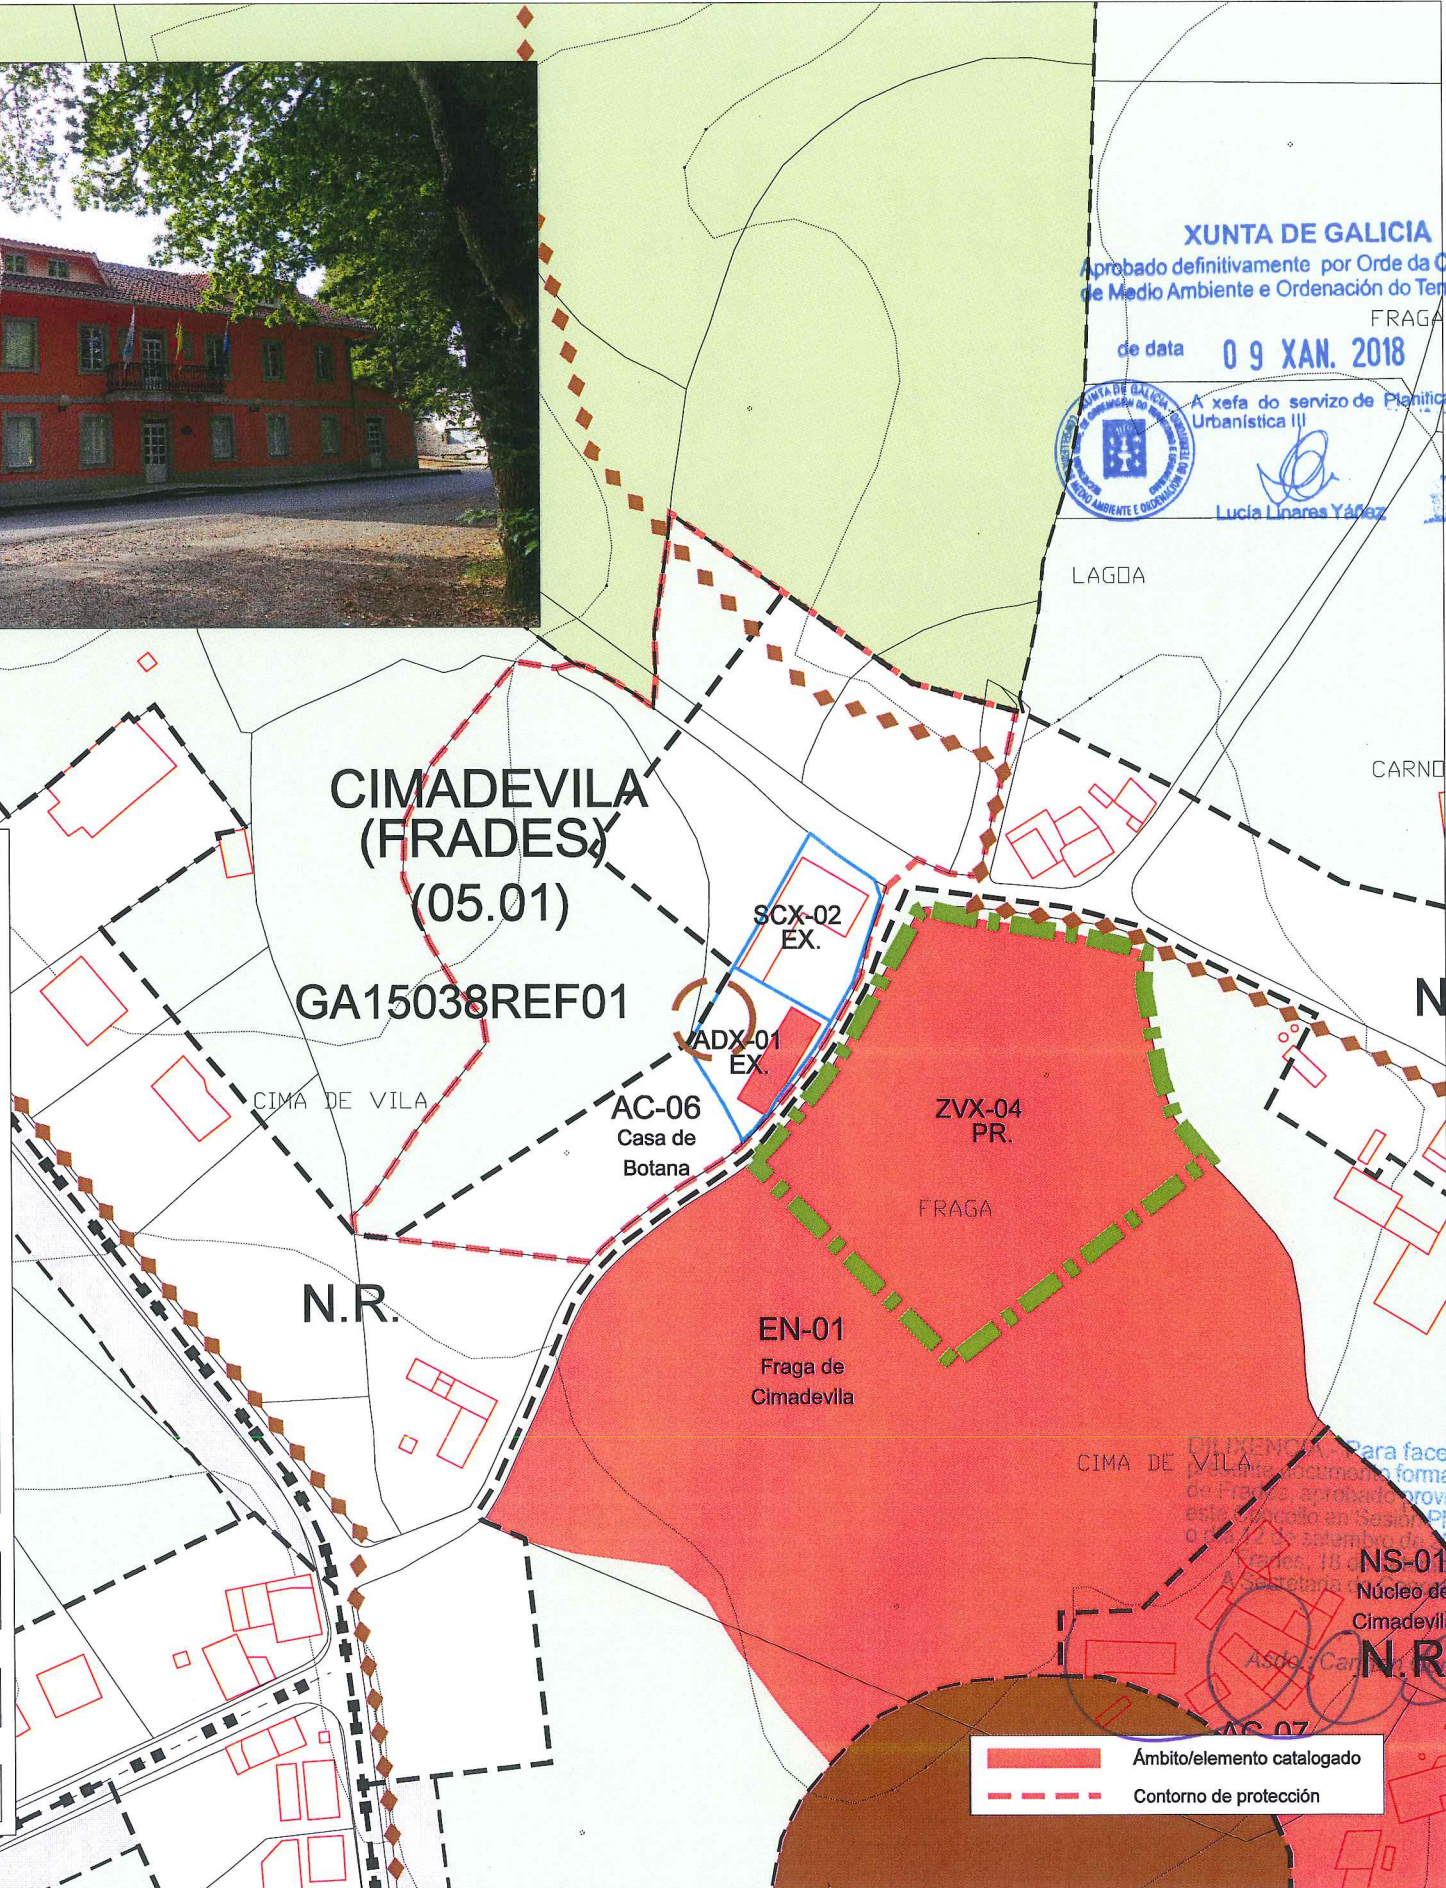

Ámbito/elemento catalogado
 Contorno de protección

DILIXENCIA: Para facer constar que o presente documento forma parte do PXOM do Fraga, aprobado provisionalmente por esta corporación en Sesión Plenaria celebrada o día 22 de setembro de 2017.
 NS-01
 Núcleo de Cimadevila
 ASde Car...
 Otero.

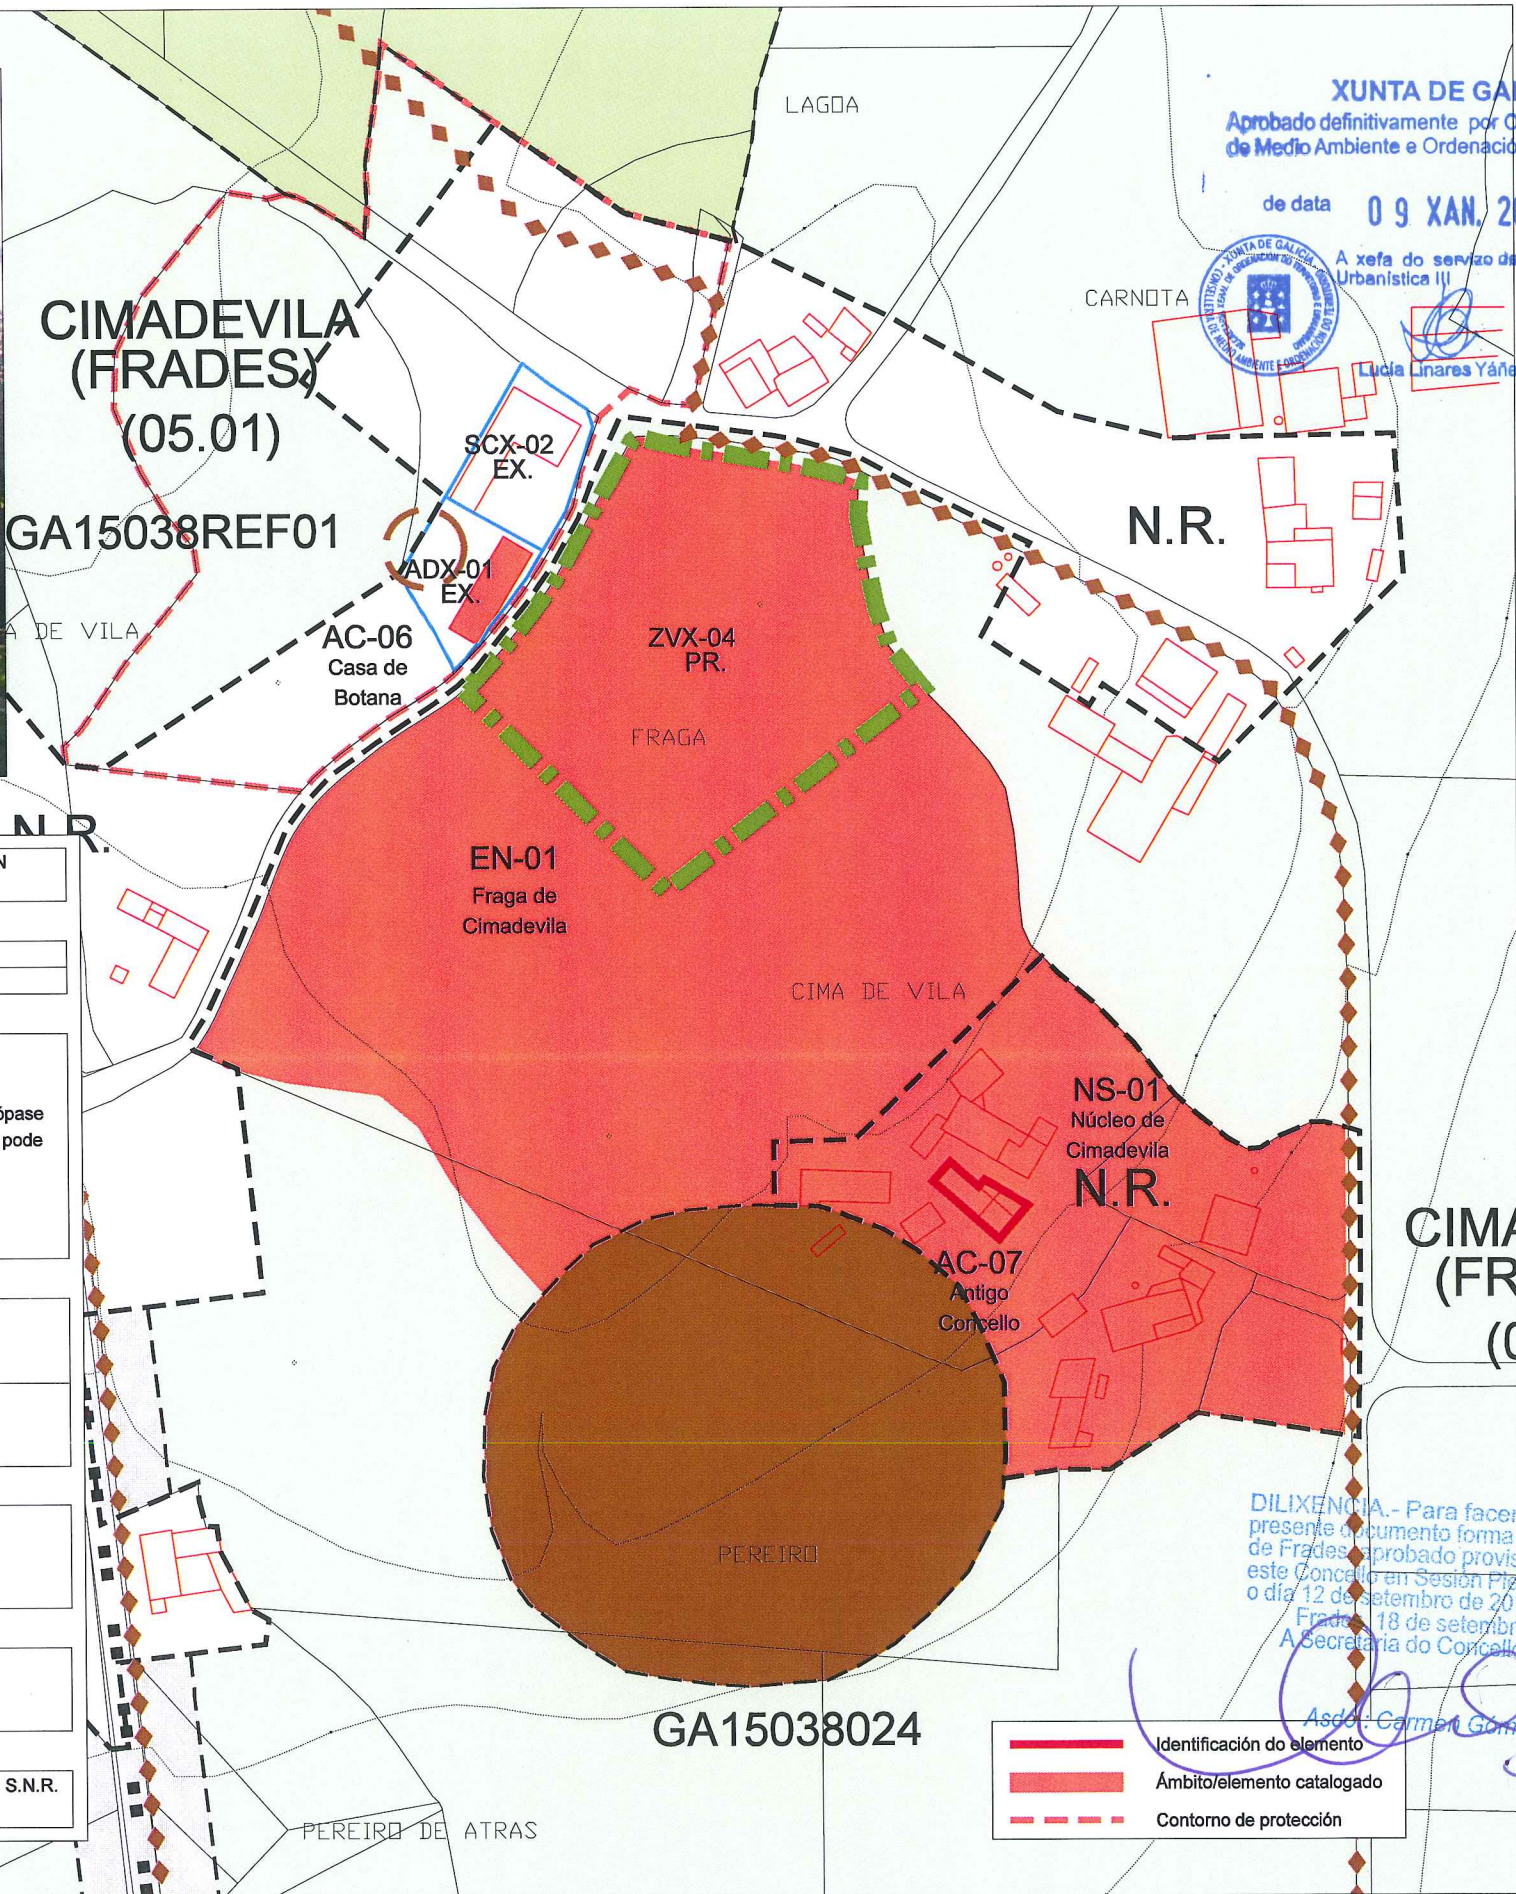

XUNTA DE GALICIA
Aprobado definitivamente por Orde da Conselleira de Medio Ambiente e Ordenación do Territorio

de data 09 XAN. 2018

A xefa do servizo de Planificación Urbanística III
Lucía Linares Yáñez

DENOMINACIÓN: Concello Antigo de Cimadevila		CLAVE de IDENTIFICACIÓN AC-07	
ARQUITECTURA CIVIL			
LOCALIZACIÓN:		COORDENADAS (U.T.M.):	
Cimadevila		X: 557.843	Y: 4.765.038
PARROQUIA: San Martiño de Frades		CONCELLO de FRADES	
CARACTERÍSTICAS:			
Arredor: rural, no lugar de Cimadevila.			
Adscripción cultural: Arquitectura tradicional.			
Descrición: Edificación con planta en "L" de dúas plantas con muros de cachotería revocados. A parte superior atópase pintada de cor branca e a inferior sen pintar. Vans con carpintería de madeira. Sobre o lintel dunha das portas aínda se pode ver o soporte para a bandeira.			
Estado constructivo: O seu estado de conservación e bo.			
PROTECCIÓN:			
GRADO de PROTECCIÓN:			
Estructural (Nivel II)			
Contorno de protección: Reflexado na cartografía.			
ACTUACIÓNs e USOS PERMITIDOS e PROHIBIDOS:			
En función do grao de protección, segundo o disposto no artigo 4.2.4 da Normativa.			
DETERMINACIÓNs PARA A SÚA CONSERVACIÓN, REHABILITACIÓN, MELLORA OU RECUPERACIÓN:			
Para a posta en valor do elemento deberíase lucir e pintar.			
OBSERVACIÓNs:			
Incluído no inventario da Dirección Xeral de Patrimonio da Xunta de Galicia.			
PLANIMETRÍA:			
Planos de Clasificación (Escala 1:5000):	C-11	Clasificación do Solo:	S.N.R.
Planos de Ordenación (Escala 1:2000):	05.01		


DILIXENCIA.- Para facer constar que o presente documento forma parte do PXOM de Frades aprobado provisionalmente por este Concello en Sesión Plena celebrada o día 12 de setembro de 2017.
Frades, 18 de setembro de 2017.
A Secretaría do Concello de Frades.

Ass. Carmen Gómez Otero.

- Identificación do elemento
- Ámbito/elemento catalogado
- Contorno de protección

de data 09 XAN. 2018

A xefa do Servizo de Planificación Urbanística III
Inareta Yáñez

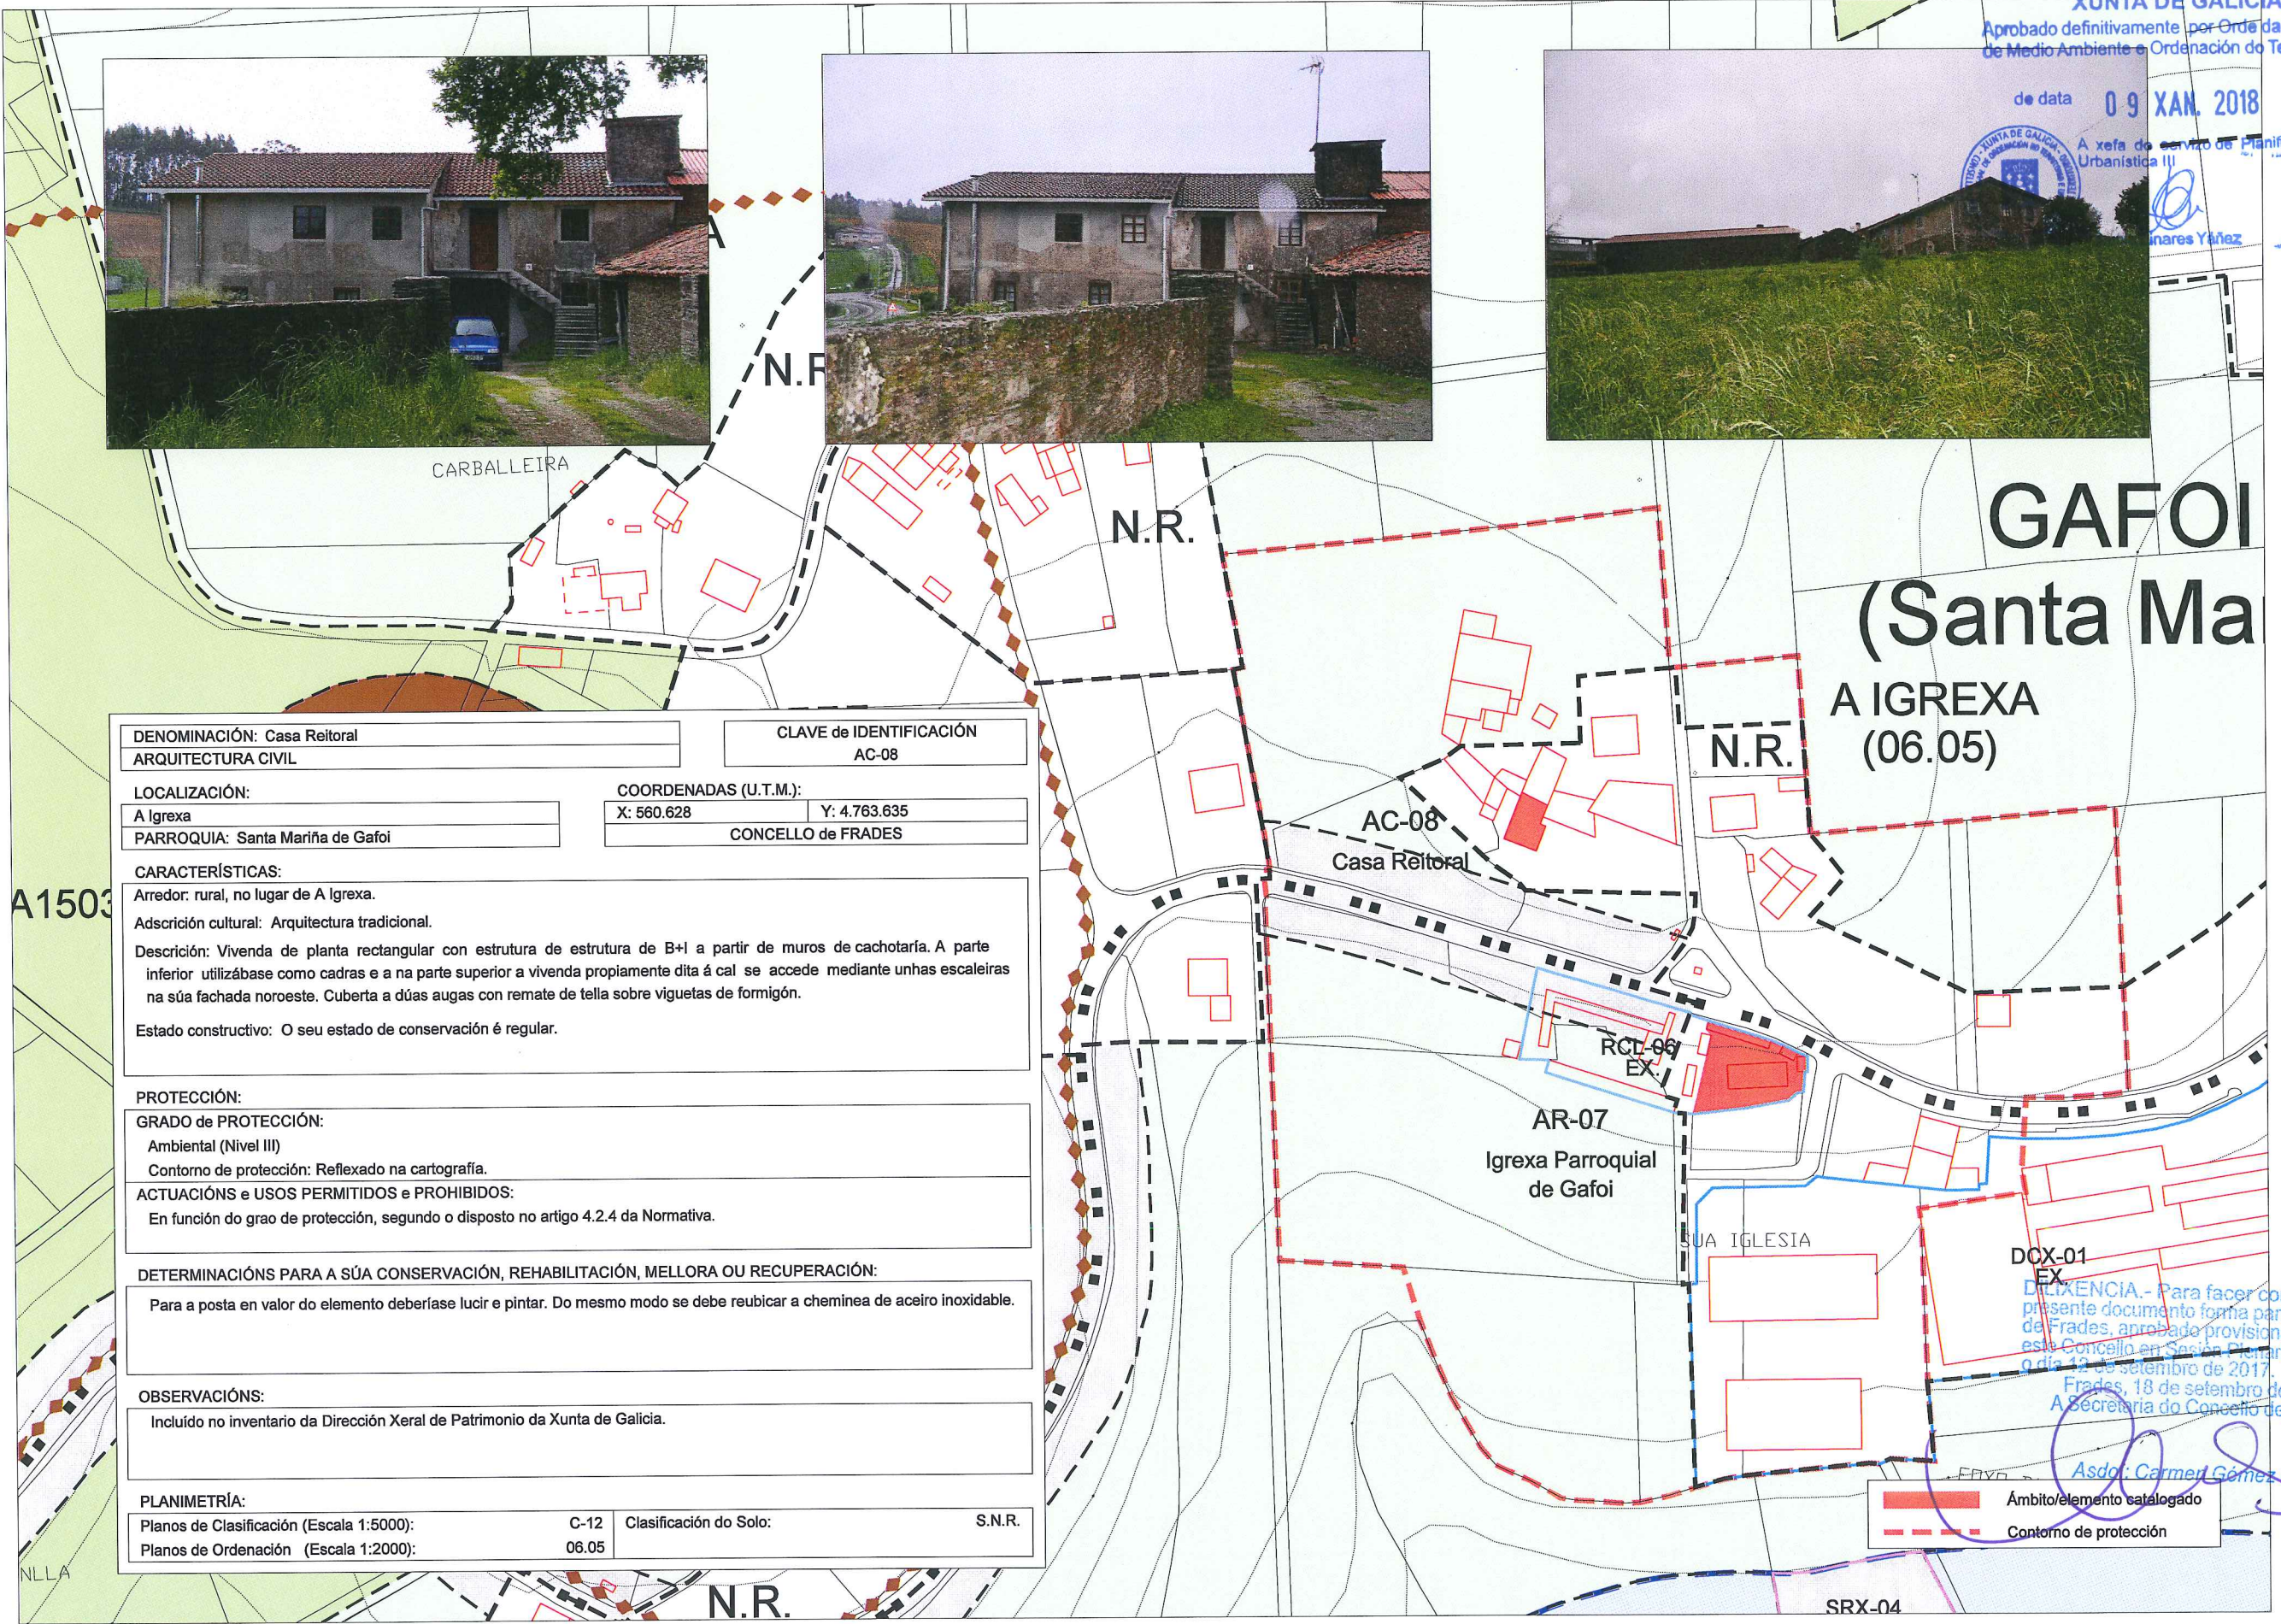

DENOMINACIÓN: Casa Reitoral		CLAVE de IDENTIFICACIÓN	
ARQUITECTURA CIVIL		AC-08	
LOCALIZACIÓN:			
A Igrexa		COORDENADAS (U.T.M.):	
PARROQUIA: Santa Mariña de Gafoi		X: 560.628	Y: 4.763.635
		CONCELLO de FRADES	
CARACTERÍSTICAS:			
Arredor: rural, no lugar de A Igrexa.			
Adscrición cultural: Arquitectura tradicional.			
Descrición: Vivenda de planta rectangular con estrutura de estrutura de B+1 a partir de muros de cachotaría. A parte inferior utilizábase como cadras e a na parte superior a vivenda propiamente dita á cal se accede mediante unhas escaleiras na súa fachada noroeste. Cuberta a dúas augas con remate de tella sobre viguetas de formigón.			
Estado constructivo: O seu estado de conservación é regular.			
PROTECCIÓN:			
GRADO de PROTECCIÓN:			
Ambiental (Nivel III)			
Contorno de protección: Reflexado na cartografía.			
ACTUACIÓNS e USOS PERMITIDOS e PROHIBIDOS:			
En función do grao de protección, segundo o disposto no artigo 4.2.4 da Normativa.			
DETERMINACIÓNS PARA A SÚA CONSERVACIÓN, REHABILITACIÓN, MELLORA OU RECUPERACIÓN:			
Para a posta en valor do elemento deberíase lucir e pintar. Do mesmo modo se debe reubicar a cheminea de aceiro inoxidable.			
OBSERVACIÓNS:			
Incluído no inventario da Dirección Xeral de Patrimonio da Xunta de Galicia.			
PLANIMETRÍA:			
Planos de Clasificación (Escala 1:5000):		C-12	Clasificación do Solo: S.N.R.
Planos de Ordenación (Escala 1:2000):		06.05	



GAFOI
(Santa Ma
A IGREXA
(06.05)

DELIXENCIA.- Para facer constar que o presente documento forma parte do PXOM de Frades, aprobado provisionalmente por este Concello en Sesión Plena celebrada o día 12 de setembro de 2017. Frades, 18 de setembro de 2017. A Secretaría do Concello de Frades.

Asdoi: Carmen Gómez Otero.

Ámbito/elemento catalogado
Contorno de protección



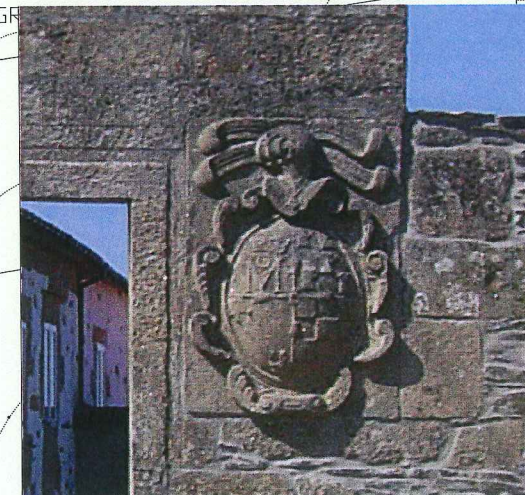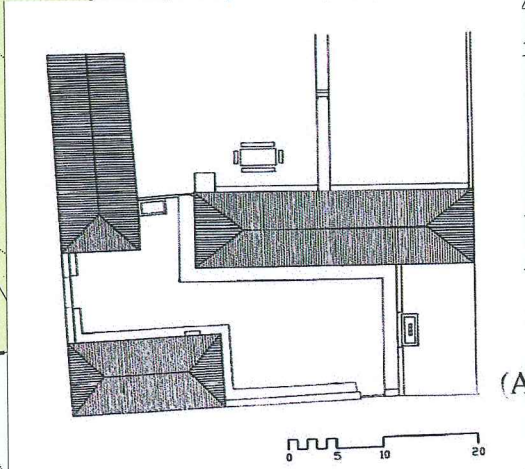

DENOMINACIÓN: Pazo de Galegos	CLAVE de IDENTIFICACIÓN: AC-09
ARQUITECTURA CIVIL	
LOCALIZACIÓN:	COORDENADAS (U.T.M.):
Pazo	X: 554.317 Y: 4.766.310
PARROQUIA: San Martiño de Galegos	CONCELLO de FRADES

CARACTERÍSTICAS:
 Arredor: rural, no lugar de Pazo.
 Descripción: Edificación do século XVII de estilo renacentista de planta rectangular e fábrica de cachotería de granito concertada e rexuntada e cantería do mesmo material nos elementos nobres. Accétese por portalón con dous escudos e inscrición gravada. Fachada con porta moldurada e enriba cornixamento sobre ménsulas na planta baixa. Fiestras de van cadrado con enmarcado resaltado e grande escudo dos Mosquera Pimentel e Novoa, na planta nobre. Cornixa moldurada que percorre todo o perímetro do aleiro. Nel pasou a noite a raíña Dona María Ana de Neuburgo que viaxaba de Mugardos, onde desembarcara, a Santiago, en premio a la hospitalidade dos propietarios do Pazo, Carlos II concedeu a casa o "dereito de cadea". Ocupado na actualidade por unha comunidade relixiosa que o recibiu por doazón. Forman parte da protección os muros perimetrales da parcela.
 Estado constructivo: O seu estado de conservación é regular.


PROTECCIÓN:
GRADO de PROTECCIÓN:
 Integral (Nivel I)
 Contorno de protección: Reflexado na cartografía.

ACTUACIÓNS e USOS PERMITIDOS e PROHIBIDOS:
 En función do grao de protección, segundo o disposto no artigo 4.2.4 da Normativa.

DETERMINACIÓNS PARA A SÚA CONSERVACIÓN, REHABILITACIÓN, MELLORA OU RECUPERACIÓN:
 Para a posta en valor do elemento deberíase eliminar a carpintería de aluminio, lucir o fronte da fachada e posterior pintado. Substituírse os caneiros e baixantes de PVC, por cinc. Cumpre dicir que o presente elemento é susceptible de ser estudado con metodoloxía arqueolóxica.

OBSERVACIÓNS:
 Incluído no Inventario da Dirección Xeral de Patrimonio da Xunta de Galicia e no das Normas Complementarias e Subsidiarias de Planeamento Provincial. Os escudos presentes no dintel de acceso atópanse suxeitos ao Decreto 5711/1963 de 14 de Marzo sobre protección de los escudos, emblemas, piedras heráldicas, rollos de justicia, cruces de término y piezas similares de interés históricoartístico, e considerado Ben de Interese Cultural (B.I.C.).

PLANIMETRÍA:			
Planos de Clasificación (Escala 1:5000):	C-06	Clasificación do Solo:	S.N.R.
Planos de Ordenación (Escala 1:2000):	07.05		

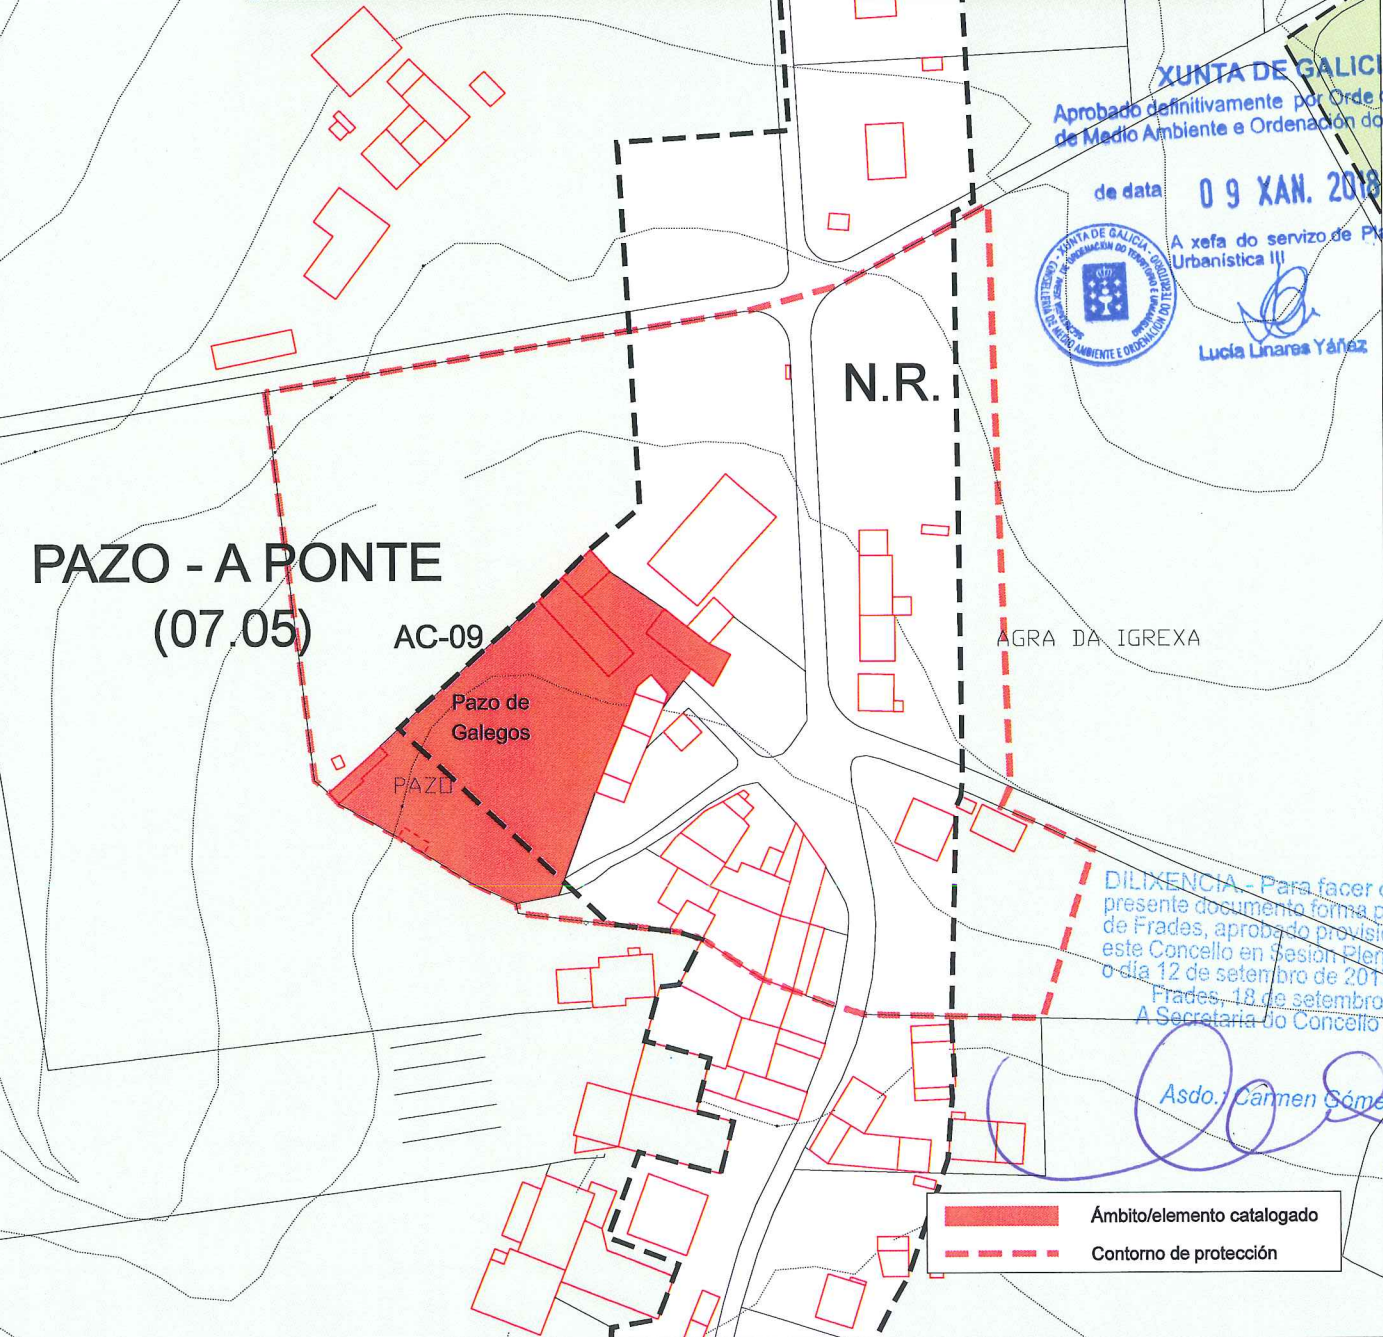

XUNTA DE GALICIA
 Aprobado definitivamente por Orde da Conselleira de Medio Ambiente e Ordenación do Territorio
 de data 09 XAN. 2018
 A xefa do servizo de Planificación Urbanística III
 Lucía Linares Yáñez

DILIXENCIA - Para facer constar que o presente documento forma parte do PXOM de Frades, aprobado provisionalmente por este Concello en Sesión Plenaria celebrada o día 12 de setembro de 2017, Frades, 18 de setembro de 2017.
 A Secretaria do Concello de Frades.

Asdo. Carmen Gómez Otero.

Ámbito/elemento catalogado
 Contorno de protección



DENOMINACIÓN: Casa Reitoral		CLAVE de IDENTIFICACIÓN	
ARQUITECTURA CIVIL		AC-10	
LOCALIZACIÓN:		COORDENADAS (U.T.M.):	
A Igrexa		X: 556.326	Y: 4.763.566
PARROQUIA: Santaia de Moar		CONCELLO de FRADES	
CARACTERÍSTICAS:			
Arredor: rural, no lugar de A Igrexa.			
Adscripción cultural: Arquitectura tradicional.			
Descrición: Edificación de planta en forma de "L" e dúas alturas. Fábrica de cachotería ordinaria de lousa con revoco. Estrutura de muros de carga con piares de formigón e forxado de madeira. Cuberta a dúas augas con acabado de tella curva sobre entramado de madeira. Posúe pombal numerosos anexos a carón da vivenda.			
Estado constructivo: O seu estado é regular, aínda que atópase ocupada.			
PROTECCIÓN:			
GRADO de PROTECCIÓN:			
Estructural (Nivel II)			
Contorno de protección: Reflexado na cartografía.			
ACTUACIÓNS e USOS PERMITIDOS e PROHIBIDOS:			
En función do grao de protección, segundo o disposto no artigo 4.2.4 da Normativa.			
DETERMINACIÓNS PARA A SÚA CONSERVACIÓN, REHABILITACIÓN, MELLORA OU RECUPERACIÓN:			
Para a posta en valor e como premisa principal rehabilitarase a cuberta e eliminarse a carpintería de aluminio. Un posterior estudio detallado incluírá as determinacións para a súa recuperación.			
OBSERVACIÓNS:			
Incluído no inventario da Dirección Xeral de Patrimonio da Xunta de Galicia.			
PLANIMETRÍA:			
Planos de Clasificación (Escala 1:5000):	C-11 / C-15	Clasificación do Solo:	S.N.R.
Planos de Ordenación (Escala 1:2000):	10.11		

MOAR (antiaia)




XUNTA DE GALICIA
 Aprobado definitivamente por Orde da Conselleira de Medio Ambiente e Ordenación do Territorio
 de data 09 XAN. 2018
 A xefa do servizo de Planificación Urbanística II
 Lucía Linares Yáñez


DILIXENCIA.- Para facer constar que o presente documento forma parte do PXOM de Frades, aprobado provisionalmente por este Concello en Sesión Plenaria celebrada o día 12 de setembro de 2017.
 Frades, 18 de setembro de 2017.
 A Secretaría do Concello de Frades.
 Asdo.: Carmen Gómez Otero.

— Ambito/elemento catalogado
 - - - Contorno de protección



DENOMINACIÓN: Casa Vella		CLAVE de IDENTIFICACIÓN AC-11	
ARQUITECTURA CIVIL			
LOCALIZACIÓN:		COORDENADAS (U.T.M.):	
A Casa Vella		X: 559.273	Y: 4.767.417
PARROQUIA: Santa María de Papucín		CONCELLO de FRADES	
CARACTERÍSTICAS:			
Arredor: rural, no lugar de A Casa Vella.			
Adscrición cultural: Arquitectura tradicional.			
Descrición: Vivenda de carácter señorial de dous corpos, uno de planta cadrada e tres alturas cara o sur e cuberta a catro augas e, a carón do mesmo, un corpo rectangular con estrutura de B+I e cuberta a dúas augas. Antigamente esta parte estaba dedicada a cuadras na parte baixa e na parte alta a escola e vivenda da mestra. Accedíase a través dunha escaleira pegada á fachada principal, e aínda conservase o baño ao final das mesmas. O muro na súa fronte principal atópase incluído centro do elemento catalogado.			
Estado constructivo: O seu estado de conservación é moi bo grazas a unha rehabilitación do mesmo, coa intención de adicalo a turismo rural.			
PROTECCIÓN:			
GRADO de PROTECCIÓN:			
Integral (Nivel I)			
Contorno de protección: Reflexado na cartografía.			
ACTUACIÓNS e USOS PERMITIDOS e PROHIBIDOS:			
En función do grao de protección, segundo o disposto no artigo 4.2.4 da Normativa.			
DETERMINACIÓNS PARA A SÚA CONSERVACIÓN, REHABILITACIÓN, MELLORA OU RECUPERACIÓN:			
Dado o seu especial bo estado de conservación, non é necesaria ningunha determinación.			
OBSERVACIÓNS:			
Incluído no inventario da Dirección Xeral de Patrimonio da Xunta de Galicia.			
PLANIMETRÍA:			
Planos de Clasificación (Escala 1:5000):	C-07	Clasificación do Solo:	S.N.R.
Planos de Ordenación (Escala 1:2000):	11.03		

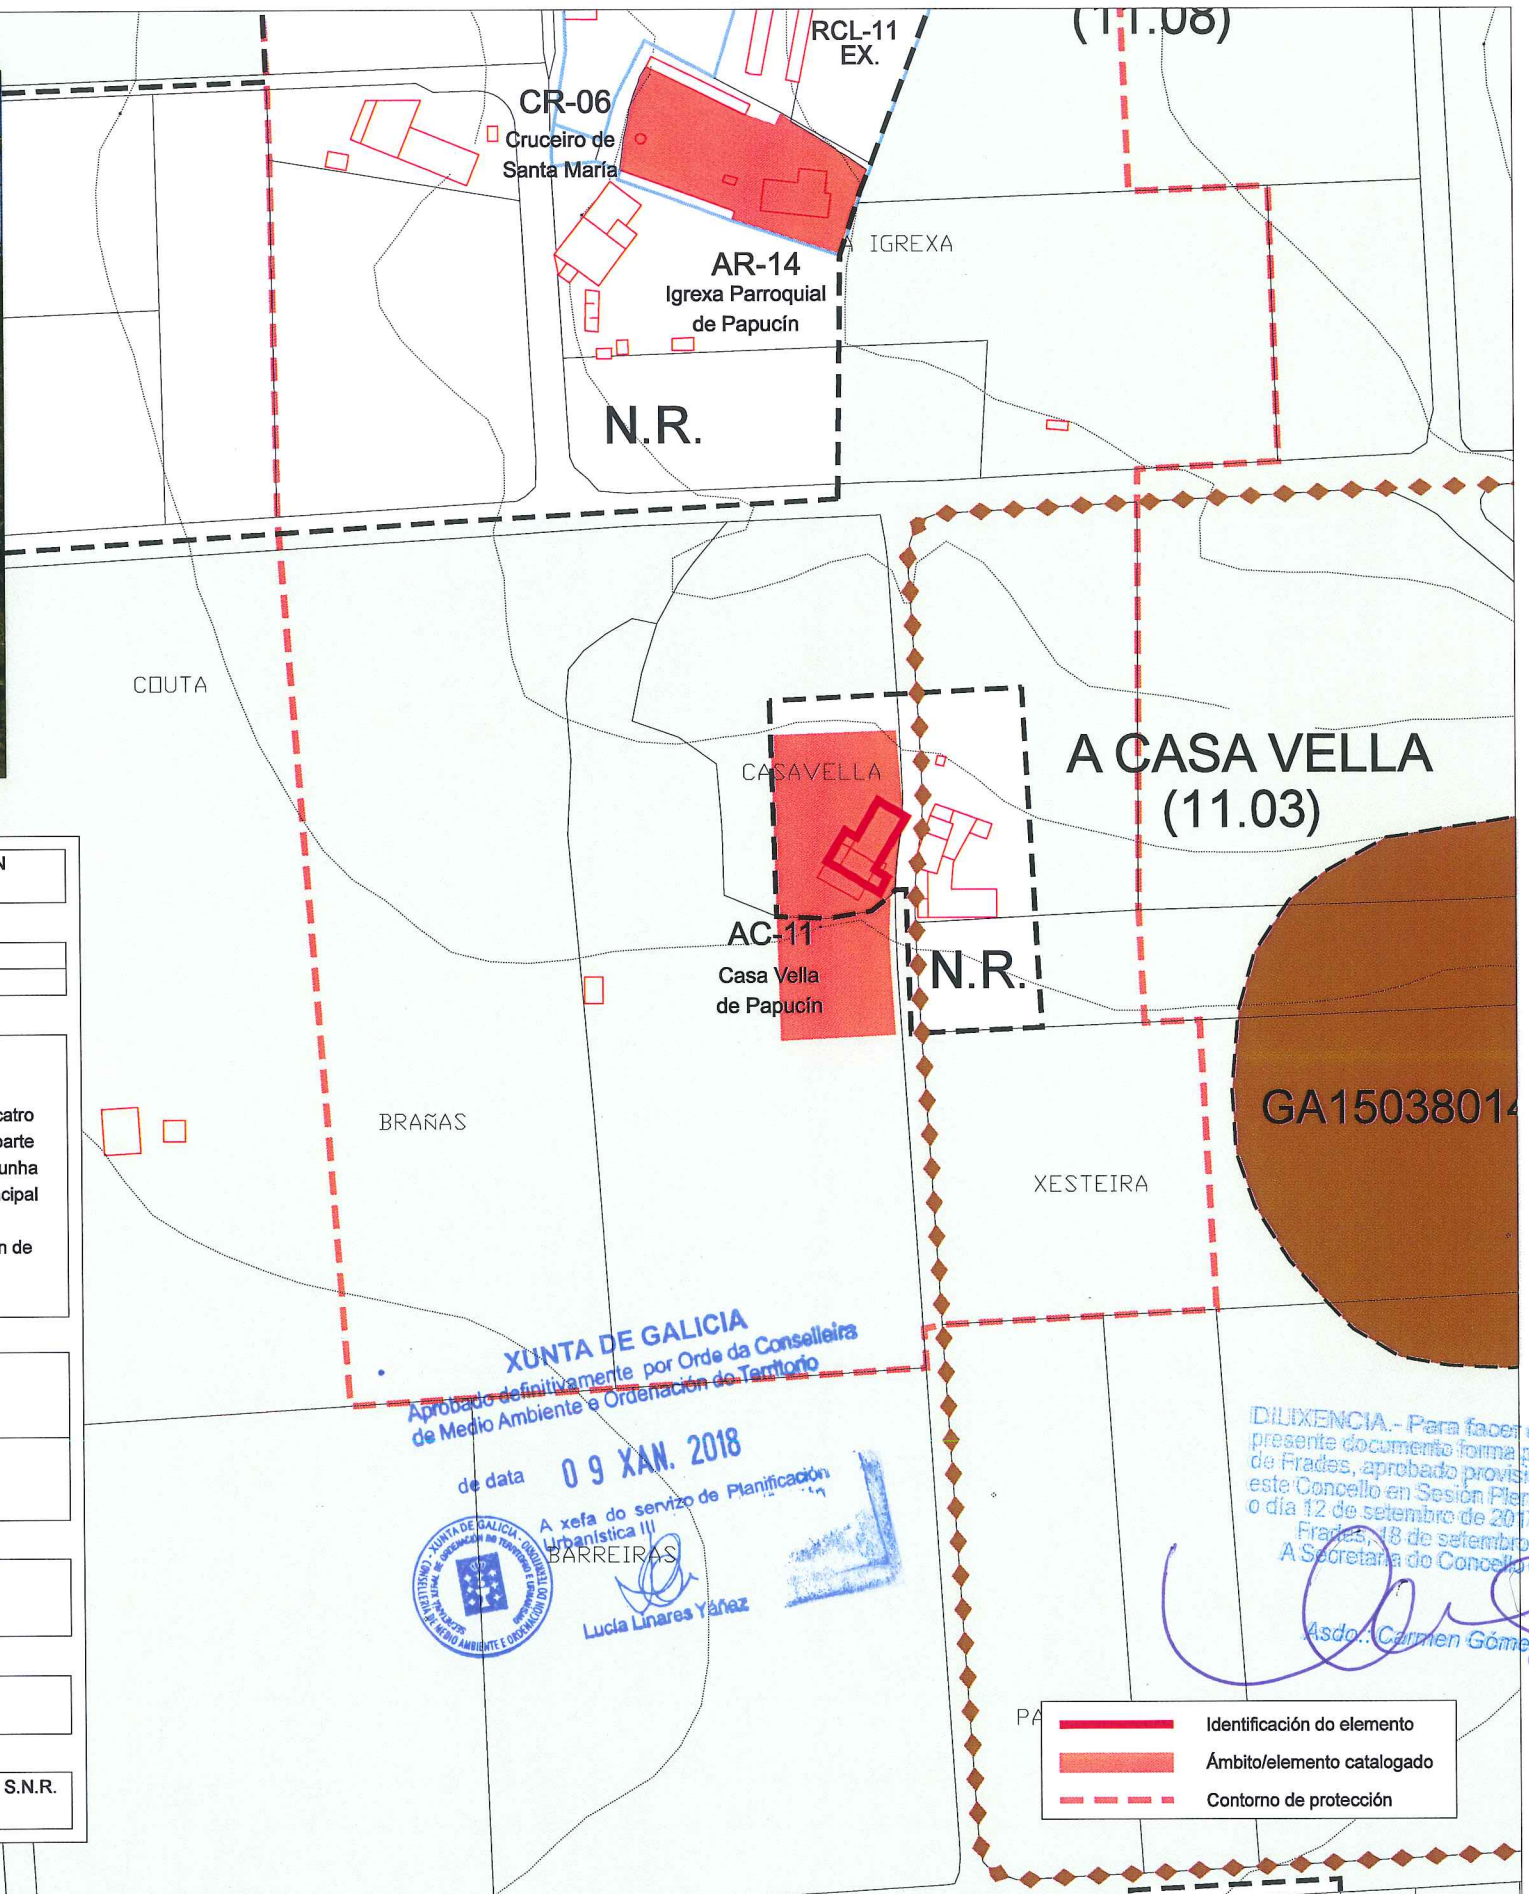

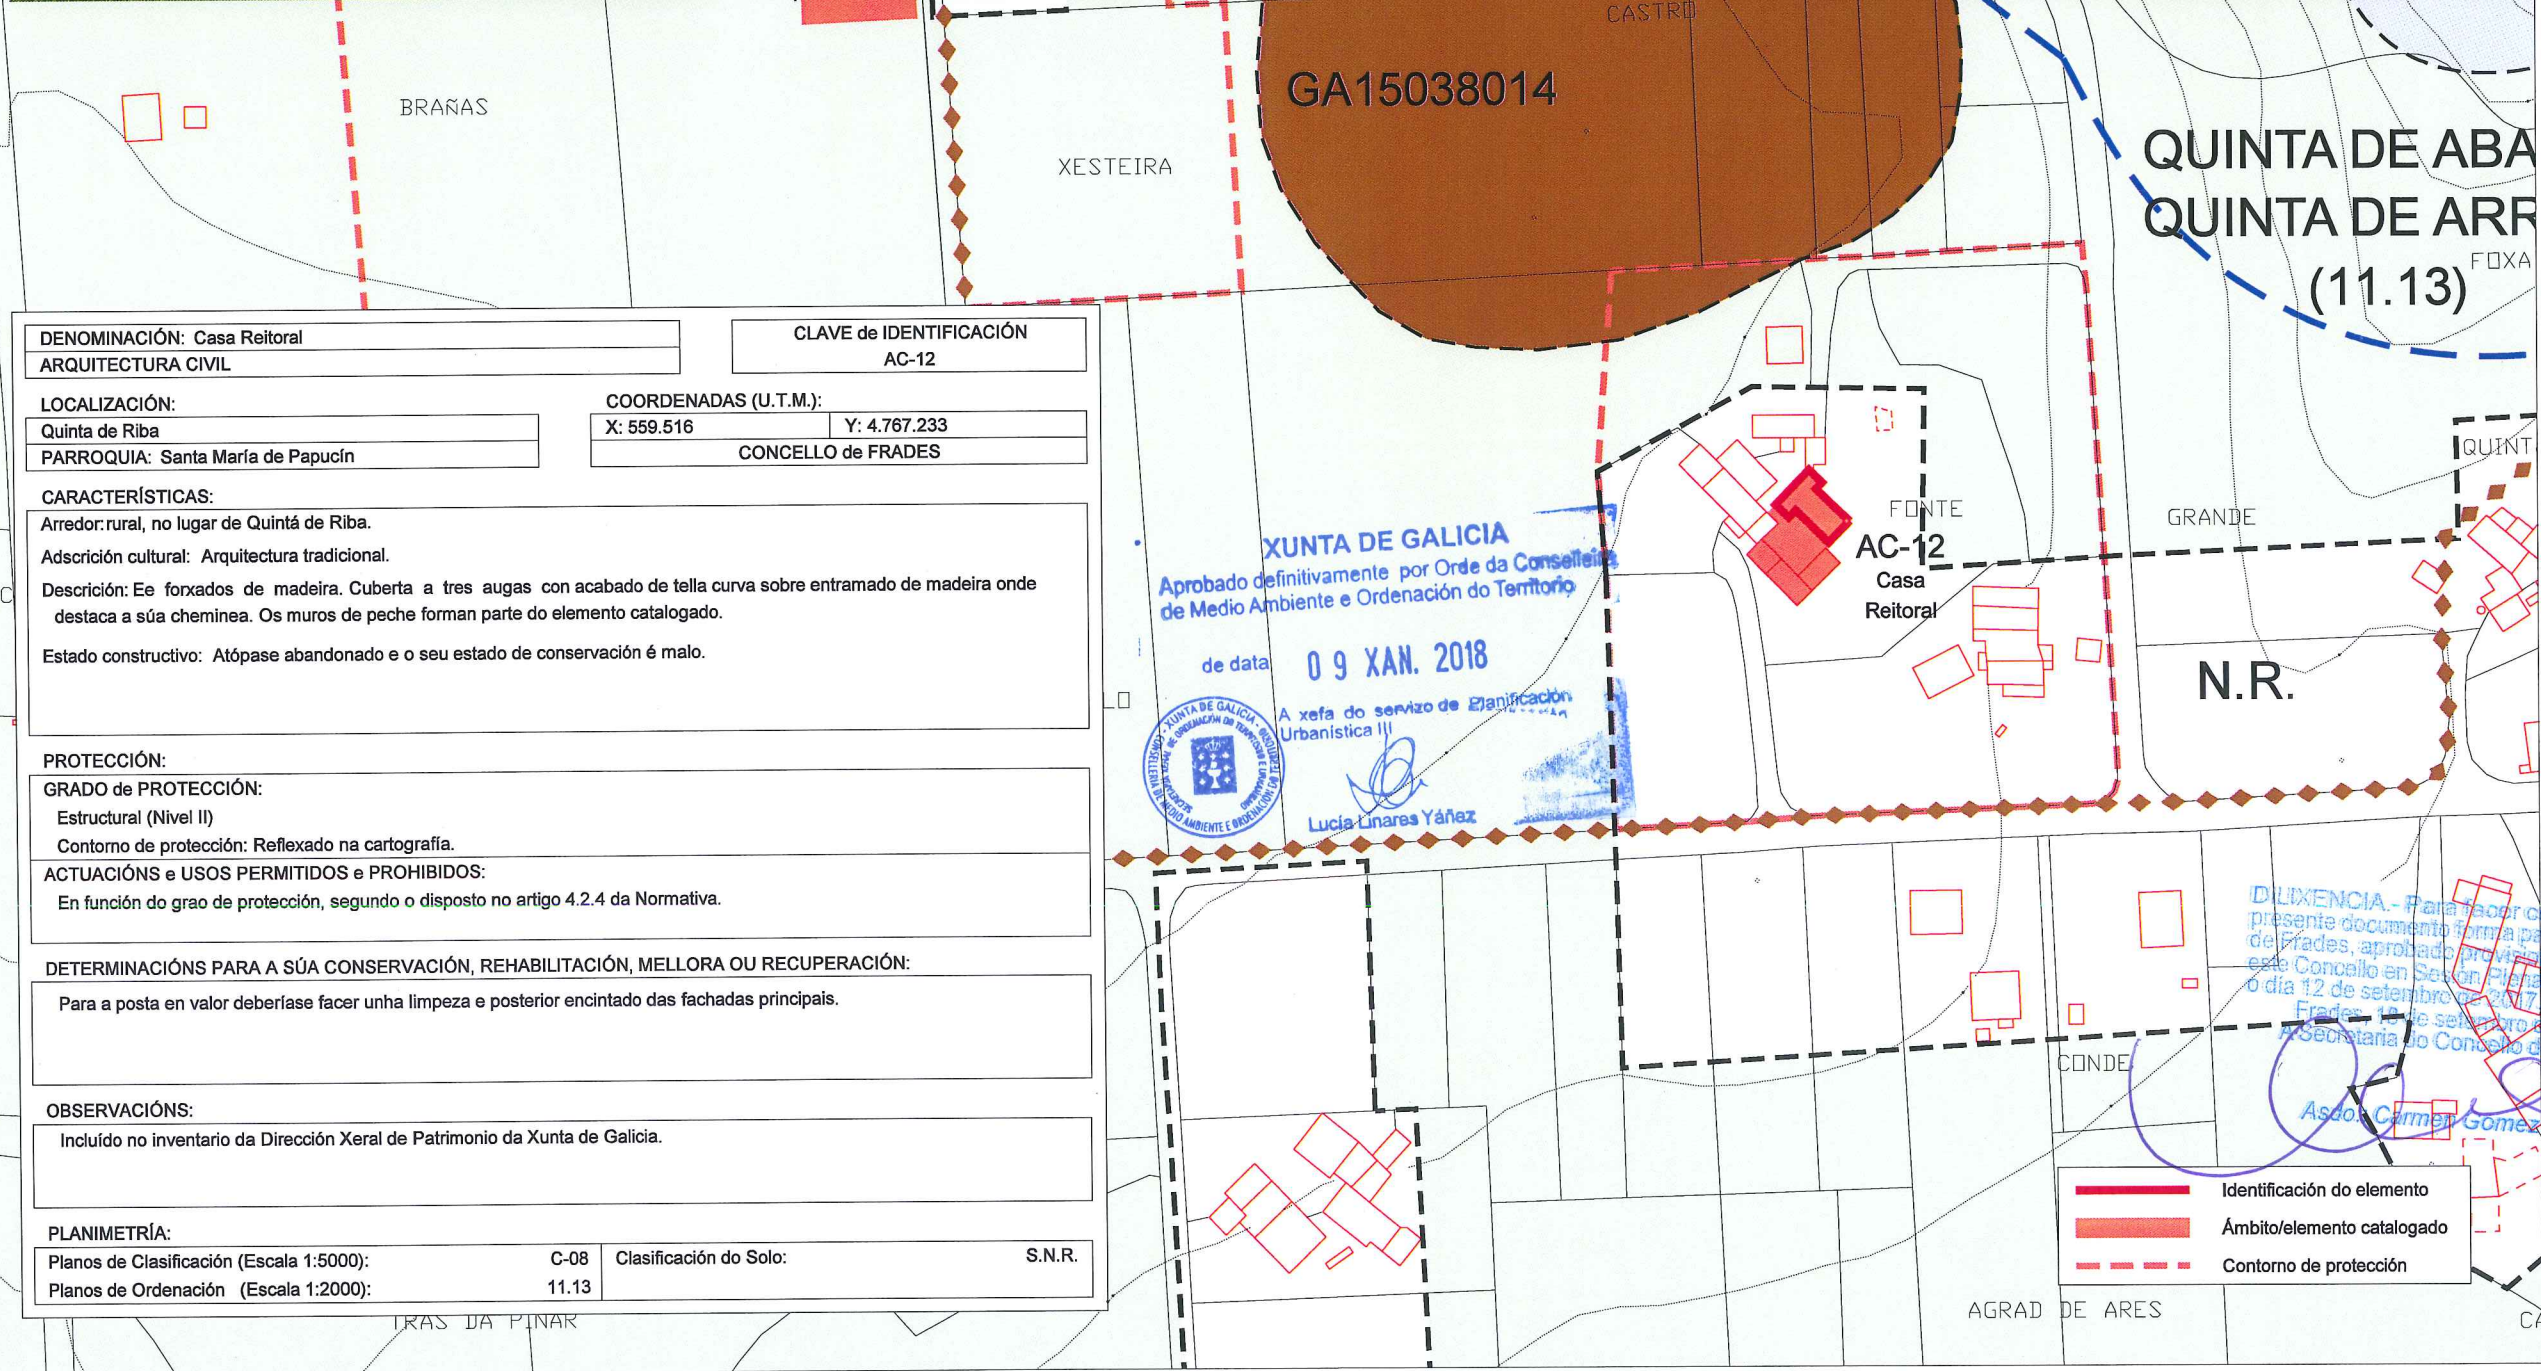

DENOMINACIÓN: Casa Reitoral
ARQUITECTURA CIVIL

CLAVE de IDENTIFICACIÓN
AC-12

LOCALIZACIÓN:
Quinta de Riba
PARROQUIA: Santa María de Papucín

COORDENADAS (U.T.M.):
X: 559.516 Y: 4.767.233
CONCELLO de FRADES

CARACTERÍSTICAS:
Arredor: rural, no lugar de Quintá de Riba.
Adscripción cultural: Arquitectura tradicional.
Descrición: Ee forxados de madeira. Cuberta a tres augas con acabado de tella curva sobre entramado de madeira onde destaca a súa cheminea. Os muros de peche forman parte do elemento catalogado.
Estado constructivo: Atópase abandonado e o seu estado de conservación é malo.

PROTECCIÓN:
GRADO de PROTECCIÓN:
Estructural (Nivel II)
Contorno de protección: Reflexado na cartografía.
ACTUACIÓNS e USOS PERMITIDOS e PROHIBIDOS:
En función do grao de protección, segundo o disposto no artigo 4.2.4 da Normativa.

DETERMINACIÓNS PARA A SÚA CONSERVACIÓN, REHABILITACIÓN, MELLORA OU RECUPERACIÓN:
Para a posta en valor deberíase facer unha limpeza e posterior encintado das fachadas principais.


OBSERVACIÓNS:
Incluído no inventario da Dirección Xeral de Patrimonio da Xunta de Galicia.

PLANIMETRÍA:
Planos de Clasificación (Escala 1:5000): C-08 Clasificación do Solo: S.N.R.
Planos de Ordenación (Escala 1:2000): 11.13

XUNTA DE GALICIA
Aprobado definitivamente por Orde da Conselleira de Medio Ambiente e Ordenación do Territorio
de data 09 XAN. 2018
A xefa do servizo de Planificación Urbanística III
Lucía Linares Yáñez


DILIXENCIA - Para facer constar que o presente documento forma parte do PXOM de Frades, aprobado provisionalmente por este Concello en Sesión Plena celebrada o día 12 de setembro de 2017.
Frades, 12 de setembro de 2017.
Secretaría do Concello de Frades.
Asda: Carmen Gomez Otero.

— Identificación do elemento
— Ámbito/elemento catalogado
- - - Contorno de protección

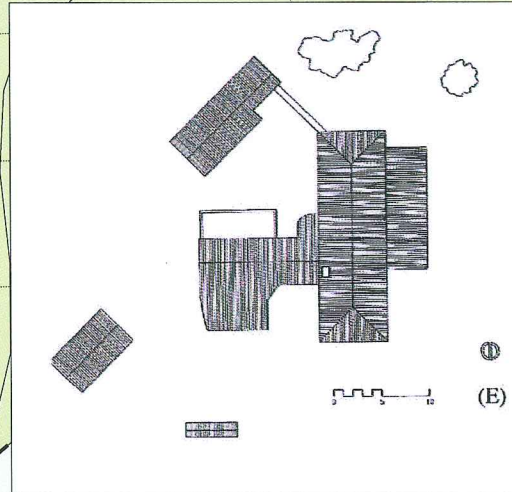

XUNTA DE GALICIA
 Aprobado definitivamente por Orde da Conselleira de Medio Ambiente e Ordenación do Territorio
 de data **09 XAN. 2018**
 A xefe do servizo de Planificación Urbanística III
 Lucía Linares Yáñez

DENOMINACIÓN: Pazo de Casal (Casa señorial)		CLAVE de IDENTIFICACIÓN: AC-13	
ARQUITECTURA CIVIL			
LOCALIZACIÓN:		COORDENADAS (U.T.M.):	
O Casal		X: 560.598	Y: 4.766.001
PARROQUIA: San Xoán de Vitre		CONCELLO de FRADES	
CARACTERÍSTICAS:			
Arredor: rural, no lugar de O Casal.			
Adscrición cultural: Arquitectura tradicional.			
Descrición: É unha das casas máis antigas da parroquia e case do municipio. Non presenta escudo sendo máis correcta a de "Casa señorial". É de planta rectangular con estrutura de B+I a partir de muros de carga executados en cachotería, agás os marcos de portas e fiestras, baseados en grandes lousas. A carpintería é de madeira e a cuberta a catro augas con acabado de tella curva sobre entramado de madeira. A carón da fachada principal, presenta un alpendre de planta baixa. O resto de edificacións atópanse en ruínas.			
Estado constructivo: O seu estado de conservación é bo, pero falta dunha rehabilitación da súa cuberta.			
PROTECCIÓN:			
GRADO de PROTECCIÓN:			
Estructural (Nivel II)			
Contorno de protección: Reflexado na cartografía.			
ACTUACIÓNS e USOS PERMITIDOS e PROHIBIDOS:			
En función do grao de protección, segundo o disposto no artigo 4.2.4 da Normativa.			
DETERMINACIÓNS PARA A SÚA CONSERVACIÓN, REHABILITACIÓN, MELLORA OU RECUPERACIÓN:			
Para a posta en valor deberíase facer unha limpeza e posterior encintado da fachada principal, un arranxo da súa cuberta, así como a reposición da carpintería de madeira.			
OBSERVACIÓNS:			
Incluído no Inventario da Dirección Xeral de Patrimonio da Xunta de Galicia e no das Normas Complementarias e Subsidiarias de Planeamento Provincial.			
PLANIMETRÍA:			
Planos de Clasificación (Escala 1:5000):	C-08	Clasificación do Solo:	S.N.R.
Planos de Ordenación (Escala 1:2000):	12.03		

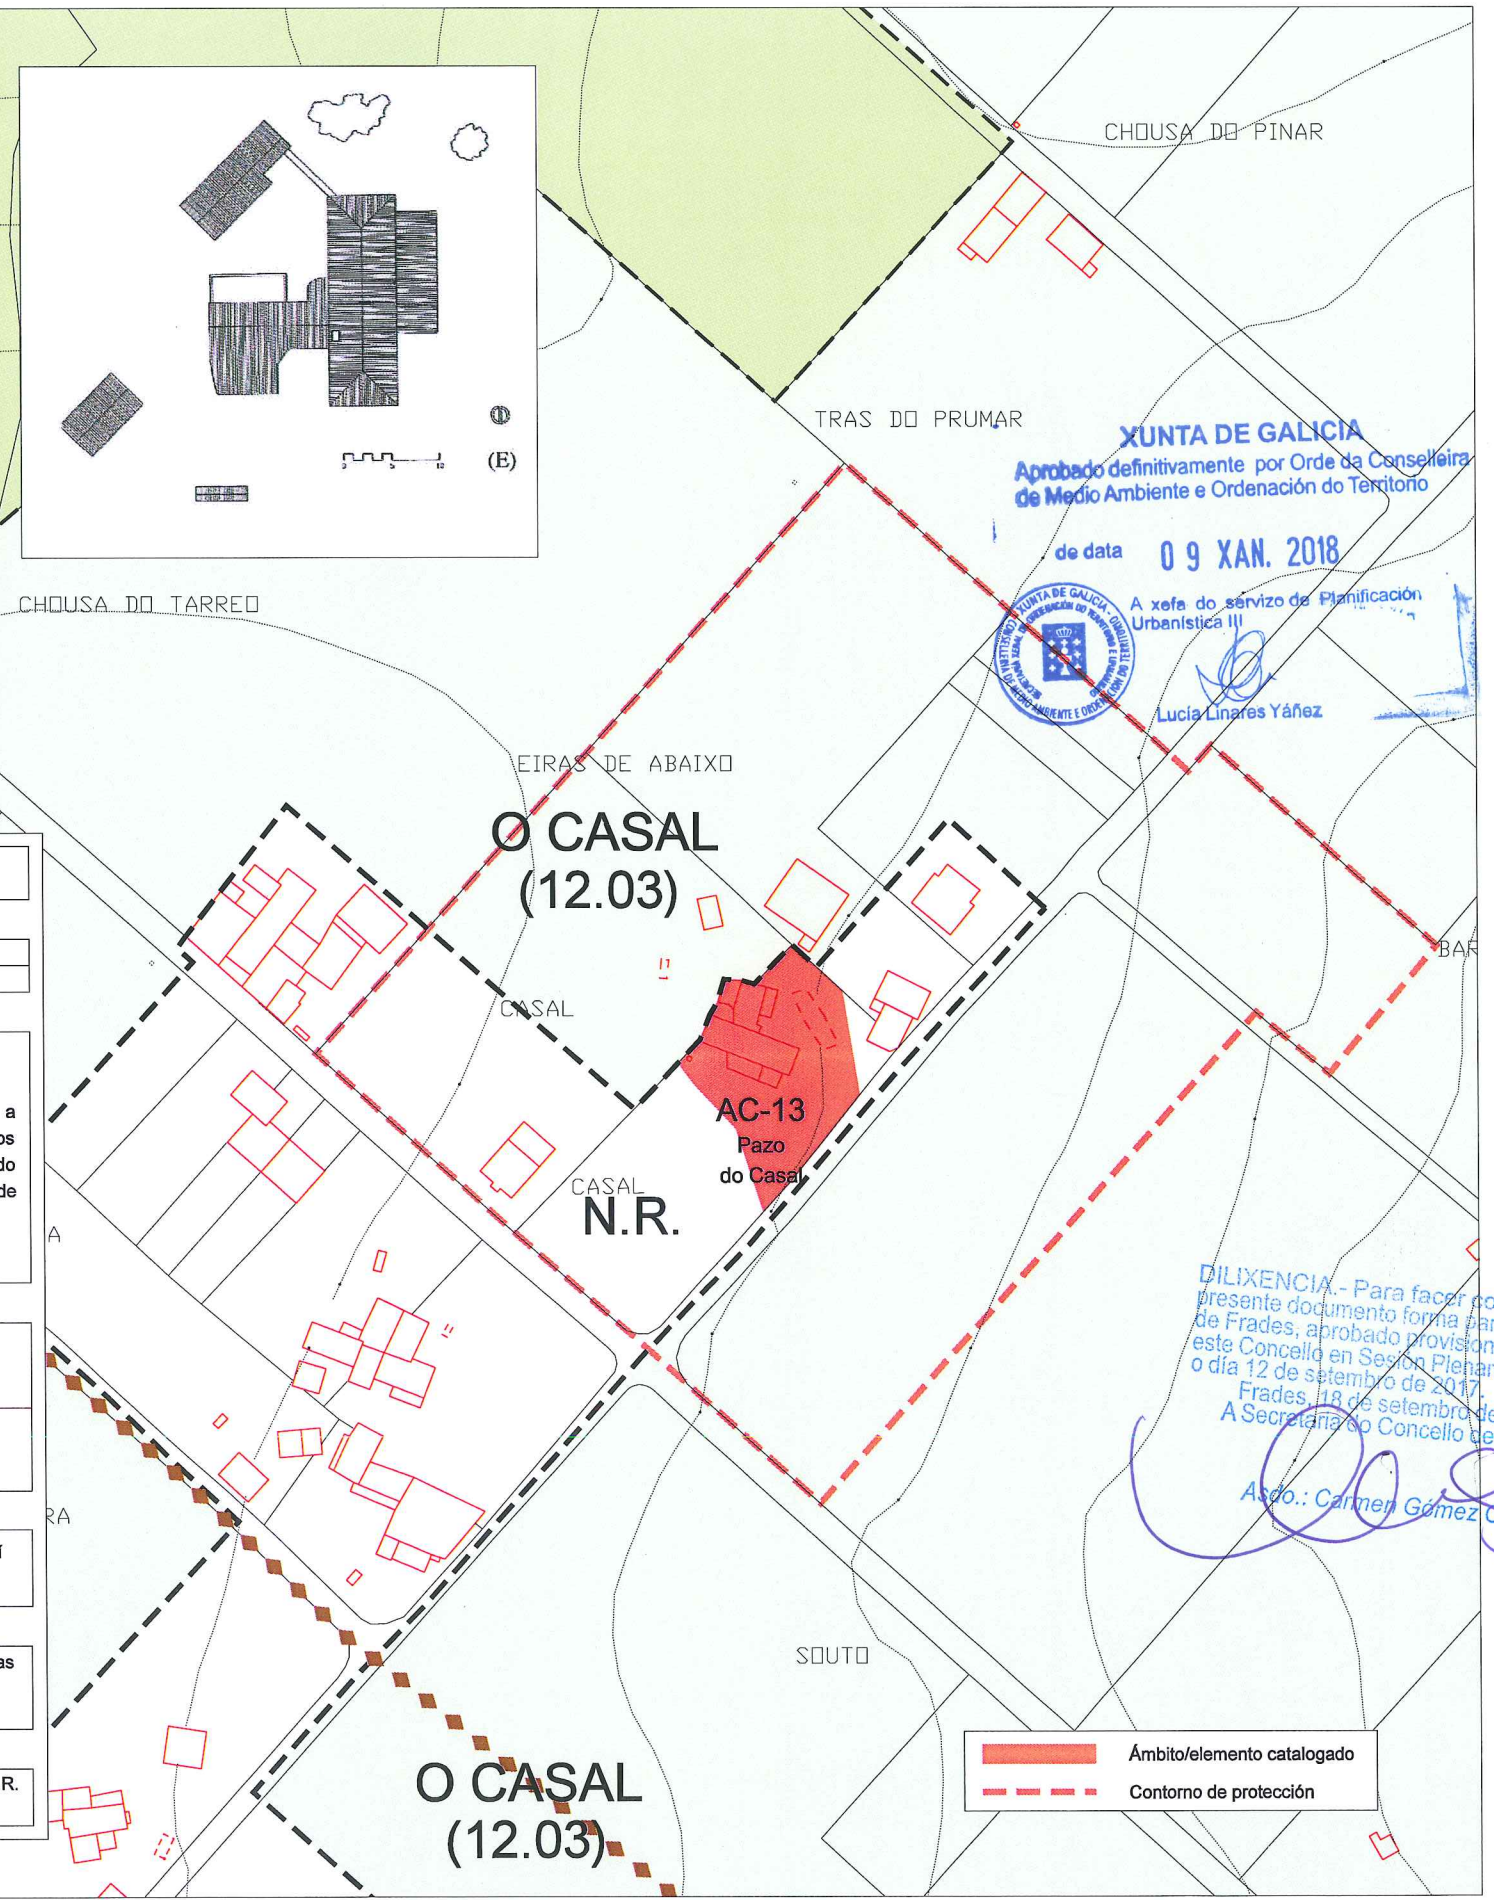

DILIXENCIA. - Para facer constar que o presente documento forma parte do PXOM de Frades, aprobado provisionalmente por este Concello en Sesión Plenaria celebrada o día 12 de setembro de 2017.
 Frades, 18 de setembro de 2017.
 A Secretaría do Concello de Frades.
 Asdo.: Carmen Gámez Otero.

— Ámbito/elemento catalogado
 - - - Contorno de protección