


DILIXENCIA - Para facer constar que o presente documento forma con: "o PXOM de Frades, aprobado provisionalmente por este Concello en Sesión Plena celebrada o día 17 de setembro do 2017".
Frades, 18 de setembro de 2017.
A Secretaría do Concello de Frades.

Asido: Carmen Gómez Otero

XUNTA DE GALICIA
Aprobada definitivamente por Orde da Conselleira de Medio Ambiente e Ordenación do Territorio
de data 09 XAN. 2018
A parte do servizo de Planificación Urbanística
Lucía López Viquez

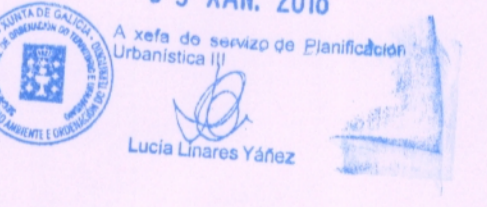


SIGNOS CONVENCIONAIS	
— Centro vila histórico.	— Linhas: Edificio público ou singular.
— Carreño.	— Edificio privado.
— Sendas.	— Edificio en construción.
— Fontecarión.	— Mar de contornos.
— Líña eléctrica, alta tensión.	— Línea de comunicación.
— Líña eléctrica, media tensión.	— Línea de proximidade.
— Líña eléctrica, baixa tensión.	— Línea de saneamento.
— Líña telefónica.	— Línea de parques.
— Marxe verde ou ripio.	— Línea de canteiros.
— Casas municipais.	— Línea de calizas.
	— Mar de águas.

USOS DO SOLO	
MO - MONTE ALTO	S - SEQUEIRO
MB - MONTE BAIXO	R - RESEGURO
	N - NEGRA
	V - VERDE
	FF - FRONTEIRAS
	DI - DIVERSAS
	EP - ENCAP
	PE - PRAZO E DIVERSAS

DOTACIÓNS	
ESPAZOS LIBRES	ELX
ZONAS VERDES	ZVL
ADMINISTRATIVO	ADX
CEMITERIO	CEX
DEPORTIVO	DCX
DOCENTE	DCL
RELOXOSO	RDX
CONXUNTO PARROQUIAL	RCL
SANITARIO-ASISTENCIAL	SAX
SOCIO-CULTURAL	SCL
SERVICIOS	SRX

SISTEMA XERAL VIARIO	
REDE ESTATAL	TIPO I - 1 N-634 ESTRADA NACIONAL
ESTRADA AUTONÓMICA	TIPO II - 1 AC-624 ESTR. REDE PRIMARIA BÁSICA
ESTRADA PROVINCIAL	TIPO III - 1 CP-3802 ESTR. REDE PRIMARIA
SISTEMA LOCAL VIARIO	
VIAS MUNICIPAIS	ESTRADA
	CAMIÑO

CLASIFICACIÓN DO SOLO	
SCL	SOLO URBANO (Ordenación a escala 1:1000)
NR	SOLO DE MOLDE RURAL (Ordenación a escala 1:10000)
	SOLO URBANIZABLE E DELIMITADO
	SOLO RIBESTICO DE PROTECCIÓN

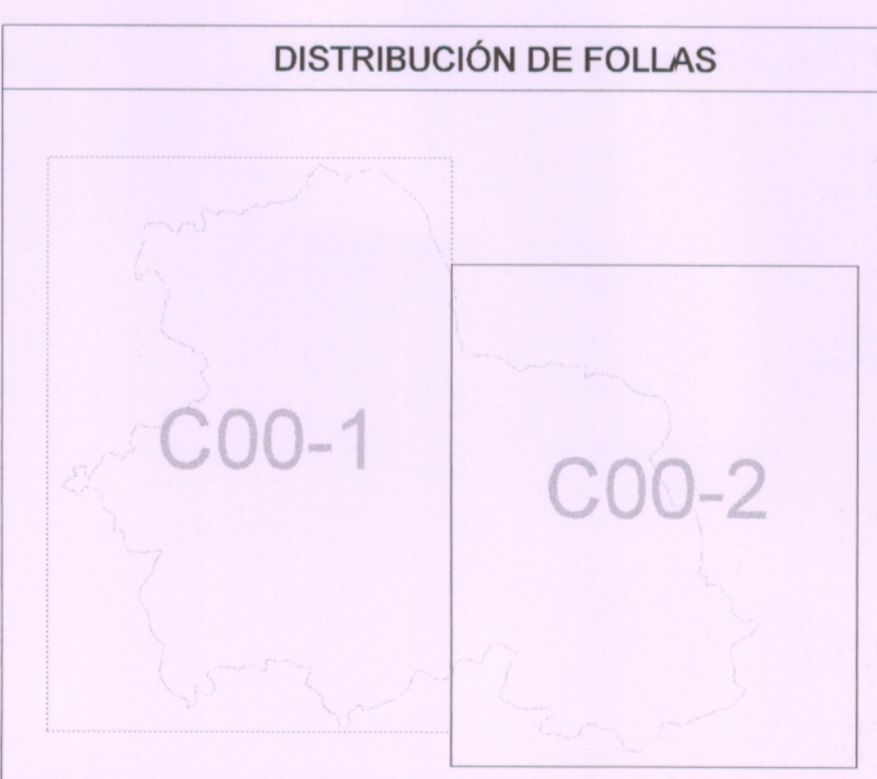

PLAN XERAL DE ORDENACIÓN MUNICIPAL
DOCUMENTO DE APROBACIÓN DEFINITIVA

EXCMO. CONCELLO DE FRADES

Plan: ESTRUCTURA XERAL E ORGÁNICA DO TERRITORIO
Data: AGOSTO 2017
Escala: 1:10.000

O equipo redactor: [Signatures]
Nº: C00-2